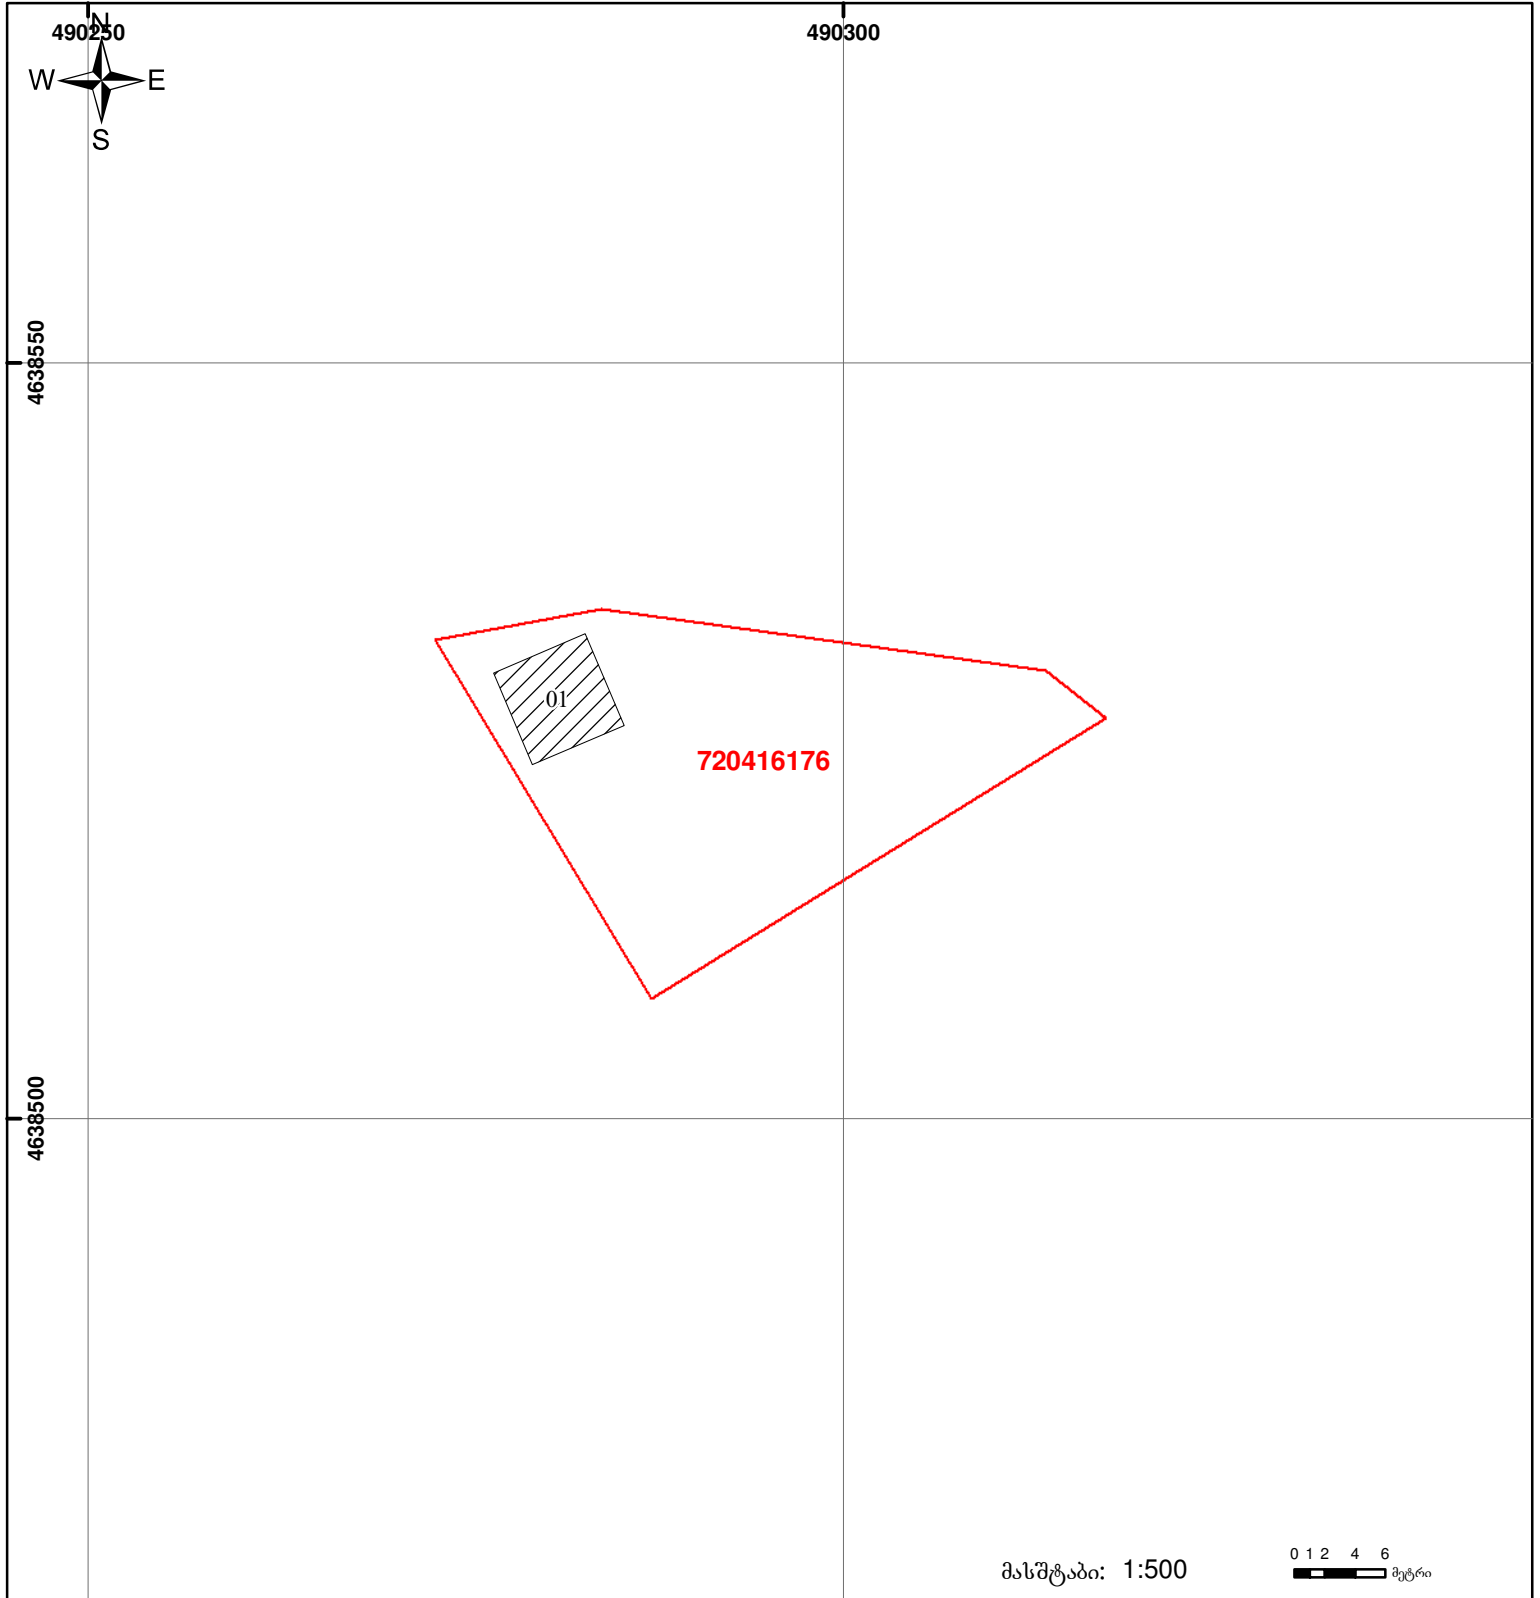
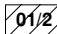

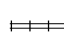




საკადასტრო ბეჭედი

მიწის ნაკვეთის საკადასტრო კოდი: 72 04 16 176
 ბანკხალების რეგისტრაციის ნომერი: 882012189933
 მიწის ნაკვეთის ფართობი: 600 კვ.მ.
 დანიშნულება: სასოფლო-სამეურნეო
 კატეგორია:
 მომზადების თარიღი: 04.05.12



	შენიშნულ-ნაგებობა, პირობითი ნომერი/სართულიანობა		ვალდებულება		საზობრივი ნაგებობა
	მიწის ნაკვეთის საკადასტრო საზღვარი		მშენებარე ნაგებობა		

0.00
00°0'
UTM (საერთაშორისო)
სისტემის კოორდ.