



საკადასტრო გეგმა

საჯარო რეესტრის ეროვნული  
სააგენტო

საკადასტრო კოდი:

73.03.21.428

ნაკვეთის დანიშნულება:

სასოფლო-სამეურნეო(საკარმიდამო)

განცხადების ნომერი:


882026303771

ფართობი:

672 კვ.მ (WGS 84 / UTM zone 38N)

მომზადების თარიღი:

22/04/2026

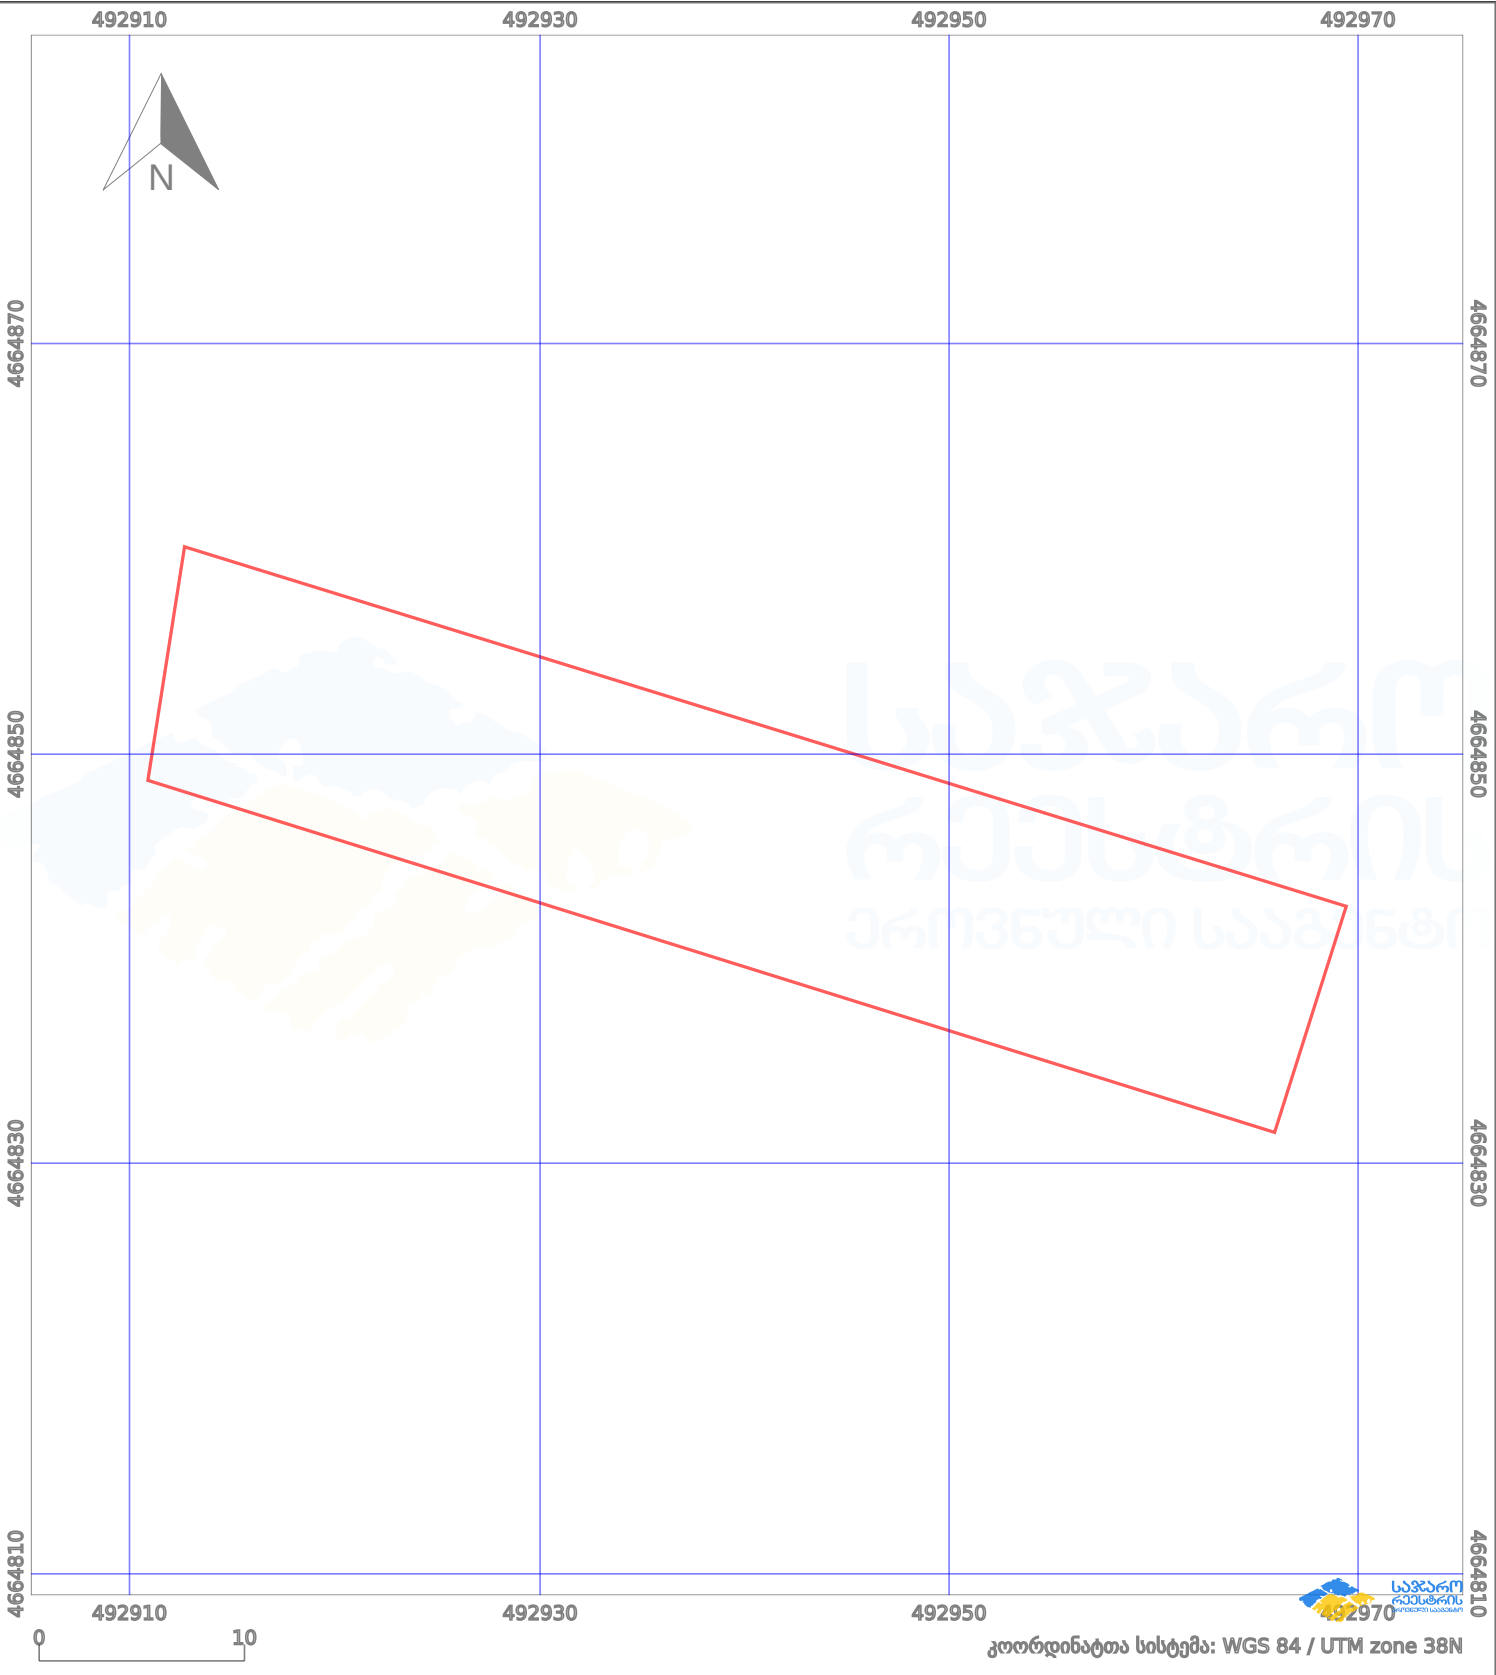

კოორდინატთა სისტემა: WGS 84 / UTM zone 38N

პირობითი აღნიშვნები:

|  |                   |  |                    |  |      |  |                    |  |                     |
|--|-------------------|--|--------------------|--|------|--|--------------------|--|---------------------|
|  | ნაკვეთის საზღვარი |  | მშენებარე ნაგებობა |  | 02/4 |  | აშენებული ნაგებობა |  | მიწისქვეშა ნაგებობა |
|  | საზღვარი ნაგებობა |  | ტყის ფონდი         |  |      |  | ვალდებულება        |  | ქარსაფარი ბოლი      |