



საკადასტრო გეგმა

საჯარო რეესტრის ეროვნული სააგენტო

საკადასტრო კოდი: **01.10.13.037.023**

ნაკვეთის დანიშნულება:


არასასოფლო სამეურნეო

განცხადების ნომერი: **882026012318**

ფართობი:

129 კვ.მ (WGS 84 / UTM zone 38N)

მომზადების თარიღი: **12/01/2026**

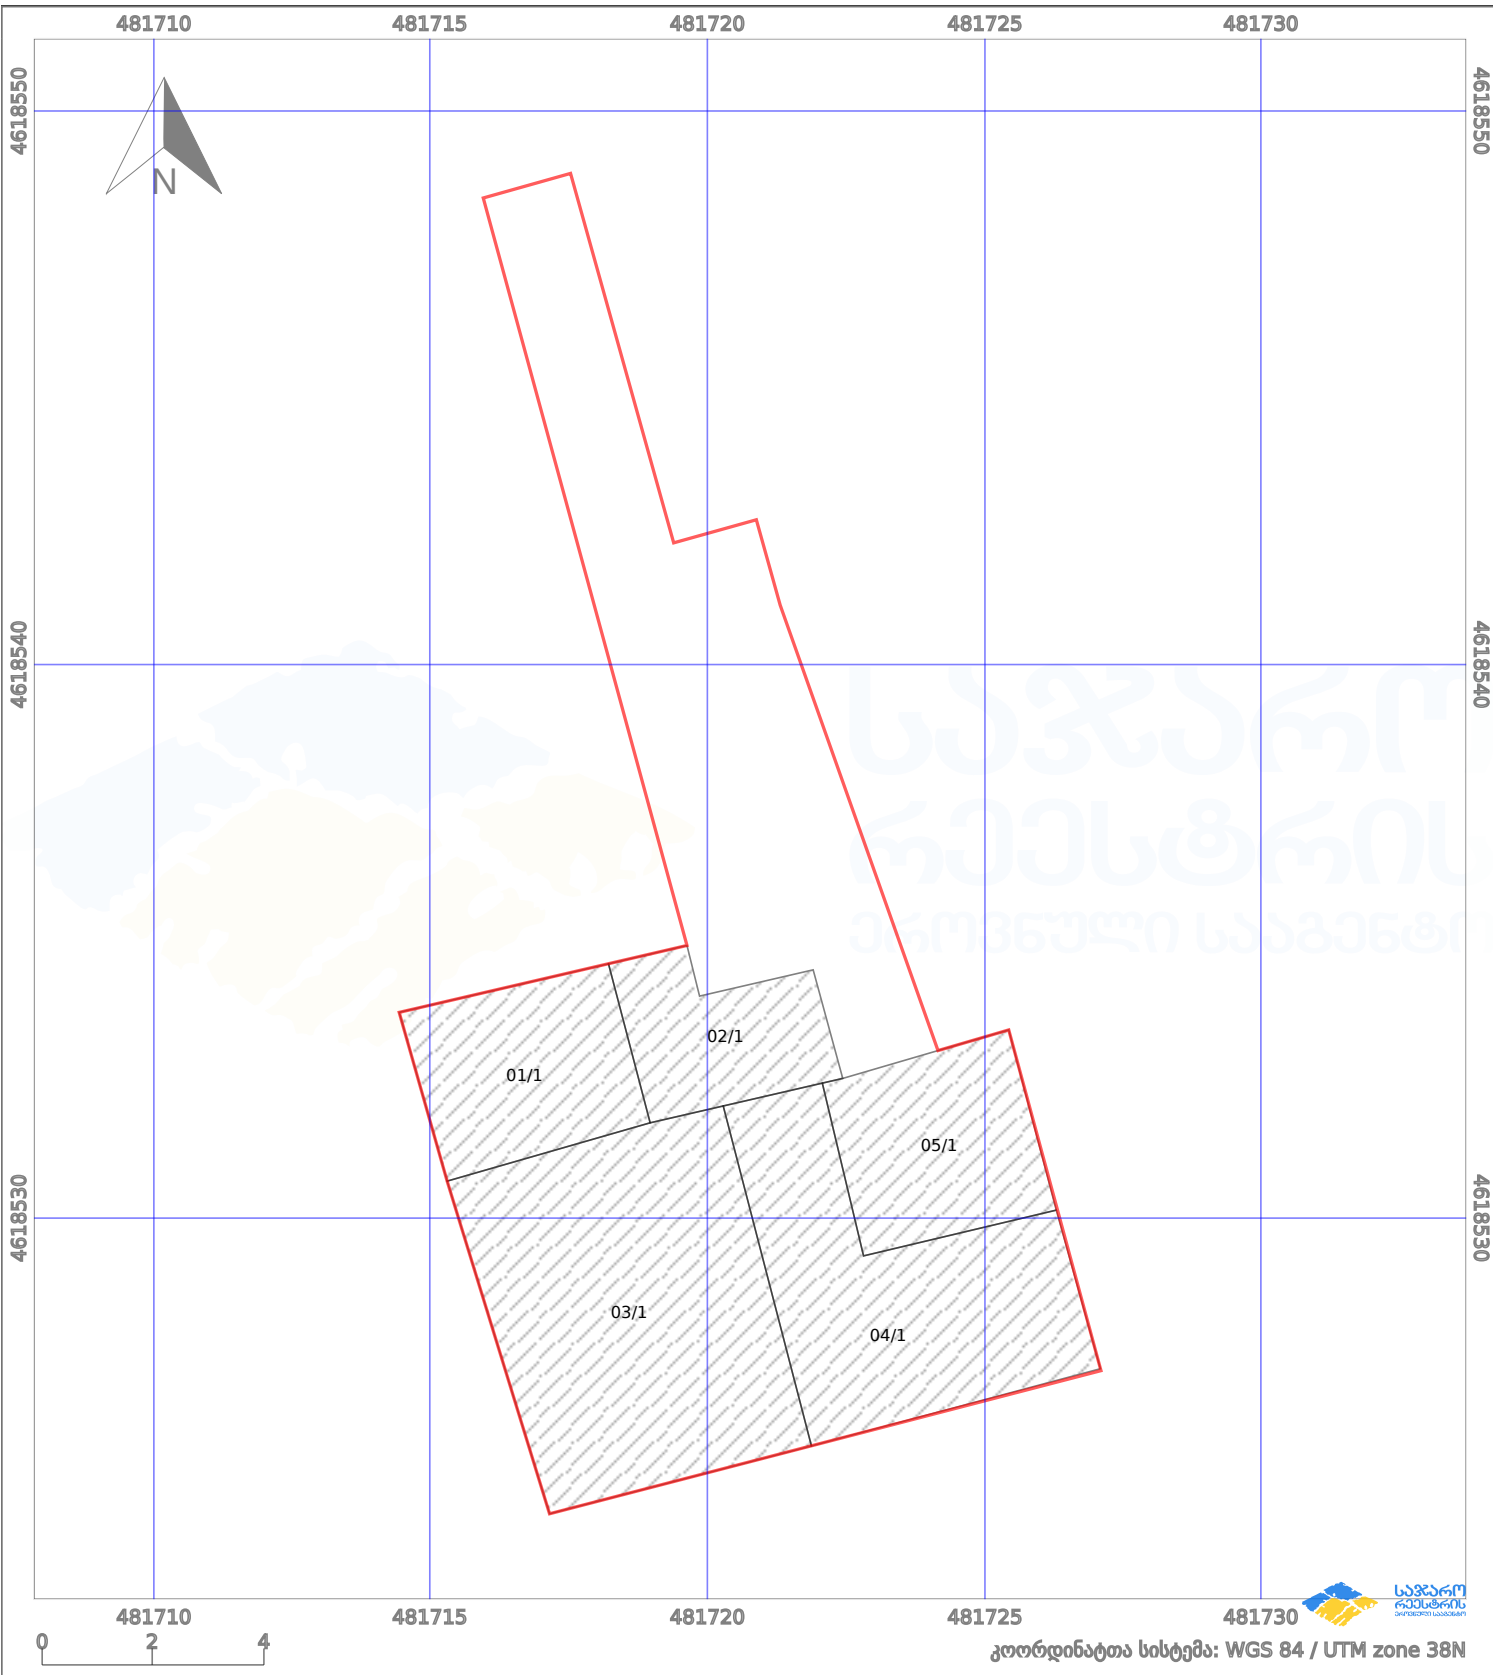

პირობითი აღნიშვნები:

- | | | | | | | | | |
|--|-------------------|--|--------------------|--|------|--------------------|--|---------------------|
| | ნაკვეთის საზღვარი | | მშენებარე ნაგებობა | | 02/4 | ამენებული ნაგებობა | | მინისქვეშა ნაგებობა |
| | საზღვარი ნაგებობა | | ტყის ფონდი | | | ვალდებულება | | ქარსაფარი ბოლი |