




**საქართველოს იუსტიციის სამინისტრო**  
**საჯარო რეგისტრის ეროვნული სააგენტო**  
**საკადასტრო ბეჭედი**

მიწის ნაკვეთის საკადასტრო კოდი: **71 61 29 723**  
 ბანცხალების რეგისტრაციის ნომერი: **882012947759**  
 მიწის ნაკვეთის ფართობი: **2897 კვ.მ.**  
 დანიშნულება: **სასოფლო-სამეურნეო**  
 კატეგორია:  
 მომზადების თარიღი: **27.09.2012**

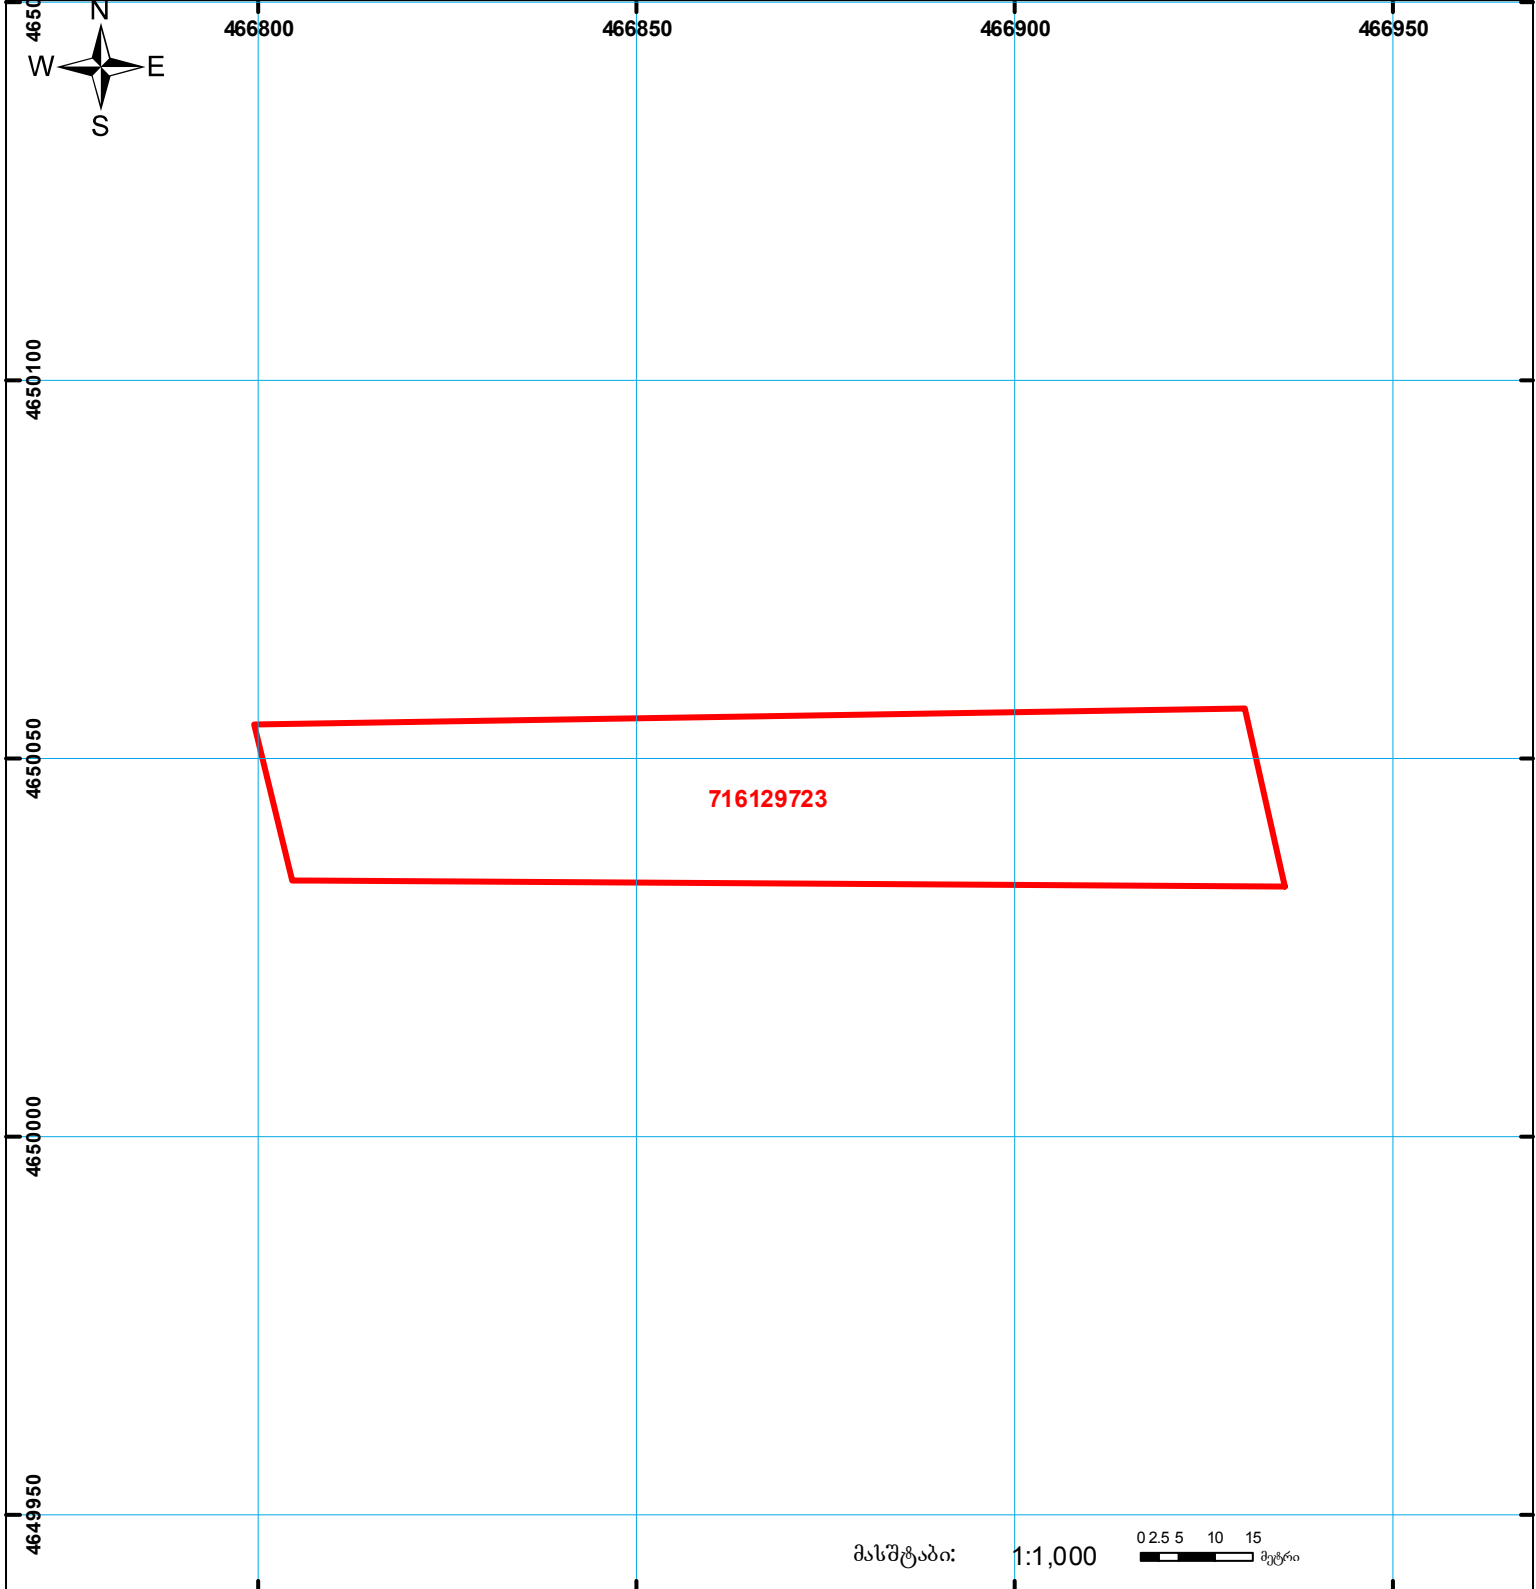

	შენიშნა-ნაგებობა, პირობითი ნომერი/სართულ იანობა		ვად დებულება		ხაზობრივი ნაგებობა
	მიწის ნაკვეთის საკადასტრო საზღვარი		მშენებარე ნაგებობა		

00'0" (საერთაშორისო) სისტემის კოორდ.  
 UTM