



საკადასტრო გეგმა

საჯარო რეესტრის ეროვნული
სააგენტო

საკადასტრო კოდი: **74.01.12.293**

განცხადების ნომერი: **882019513846**


მომზადების თარიღი: **07/05/2020**

ნაკვეთის დანიშნულება:

ფართობი:

არასასოფლო სამეურნეო

2100 კვ.მ (WGS 84 / UTM zone 38N)

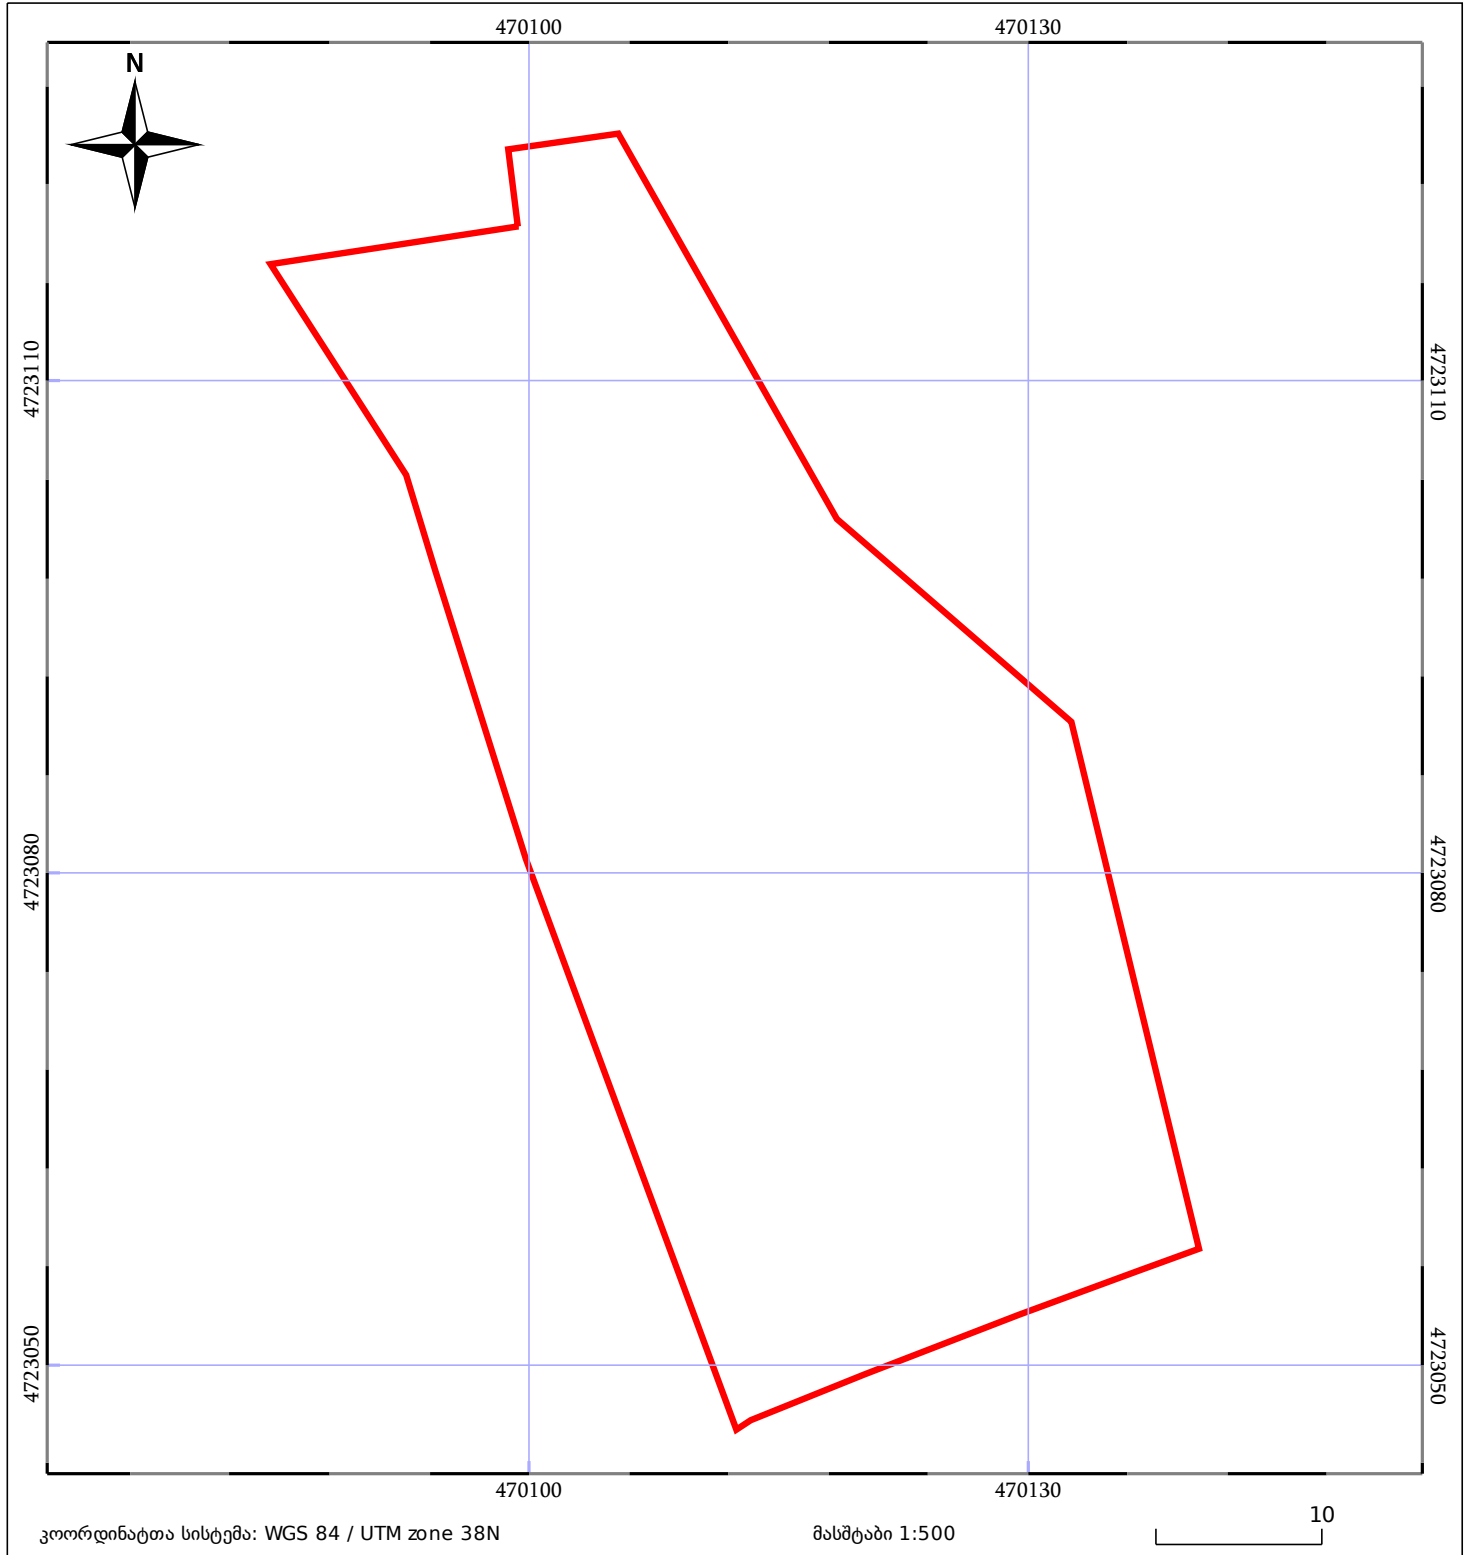

05/25	მშენებარე ნაგებობა	05/25	შენობა/ნაგებობა		ტყის ფონდი
	ნაკვეთის საკადასტრო საზღვარი		ხაზობრივი ნაგებობა		ვალდებულება