


მიწის ნაკვეთის საკადასტრო კოდი: 720201332
 განცხადების რეგისტრაციის ნომერი: 892023252624
 მიწის ნაკვეთის ფართობი: 2711 კვ.მ.
 დანიშნულება:
 მომზადების თარიღი: 13.11.23

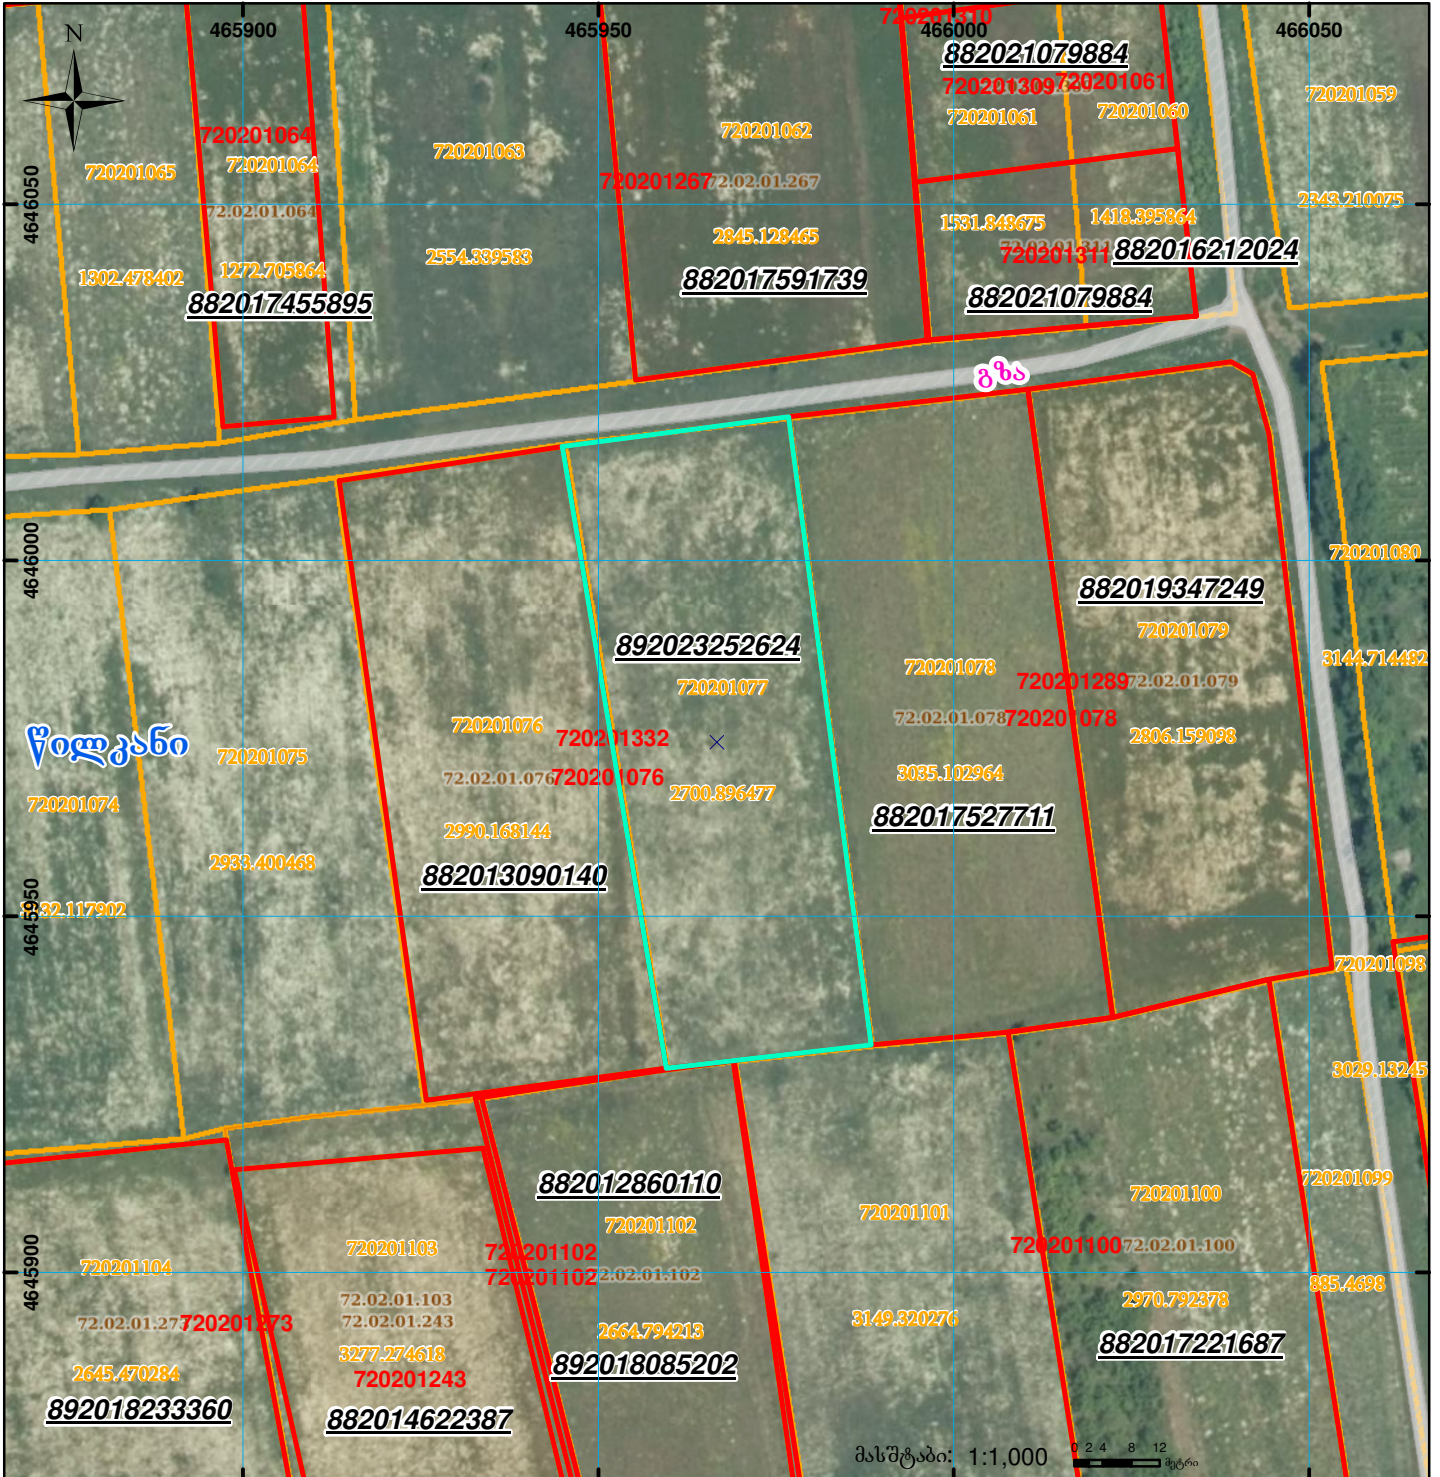

	შენიშნა-ნაგებობა, პირობითი ნომერი/სართულიანობა		ვალდებულება		სარეგისტრაციოდ წარმოდგენილი ნაკვეთი
	მიწის ნაკვეთის საკადასტრო საზღვარი		მშენებარე ნაგებობა		საზობრივი ნაგებობა

UTM (საერთაშორისო) სისტემის კოორდ.