




საჯარო რეესტრი

მიწის ნაკვეთის საკადასტრო კოდი: 34 08 74 046  
ბანცხალების რეგისტრაციის ნომერი: 892018167686  
მიწის ნაკვეთის ფართობი: 3202 კვ.მ.  
ღანიშნულება:  
კატეგორია:  
მოგზალების თარიღი: 27.02.18

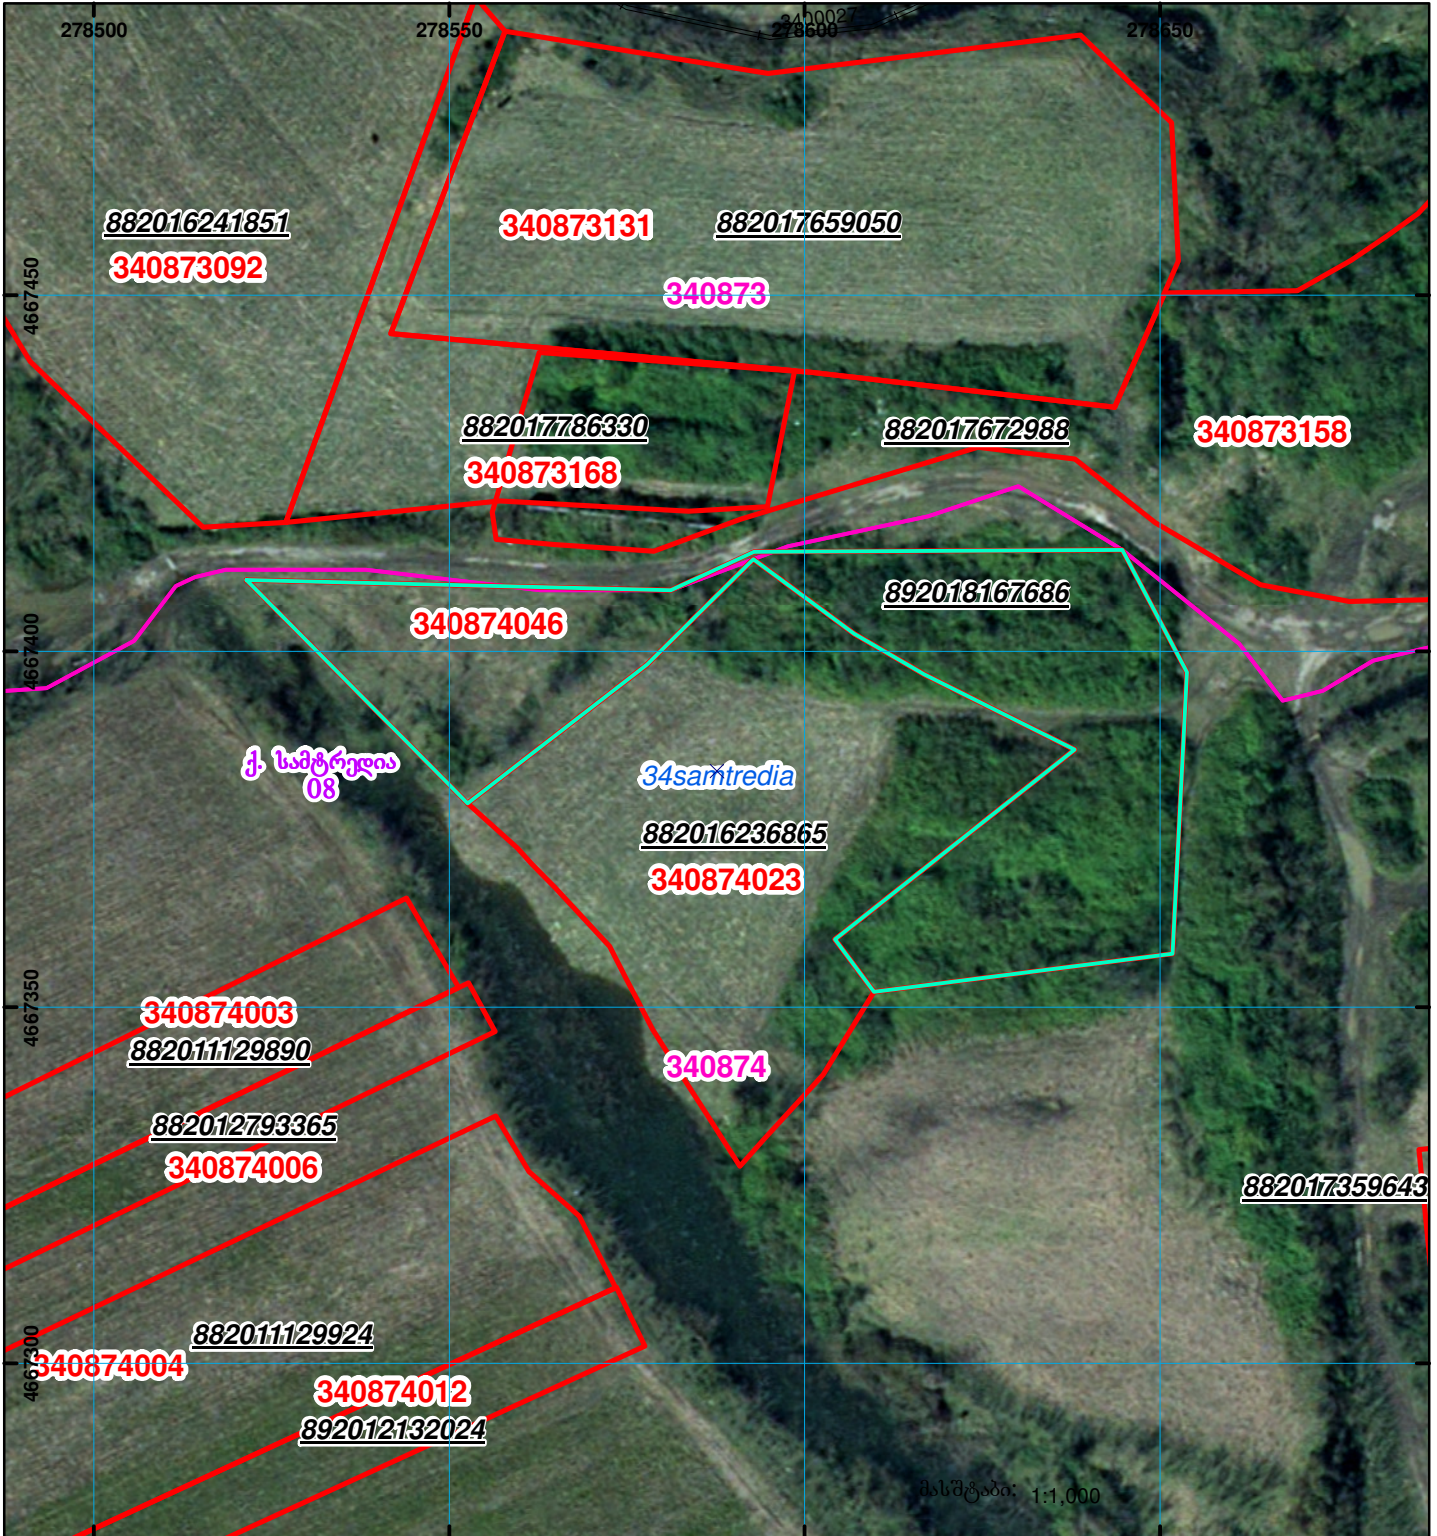

	შენიშნა-ნაგებობა, პირობითი ნომერი/სართულიანობა		ვალდებულება		საზოგადოებრივი ნაგებობა
	მიწის ნაკვეთის საკადასტრო საზღვარი		მშენებარე ნაგებობა		