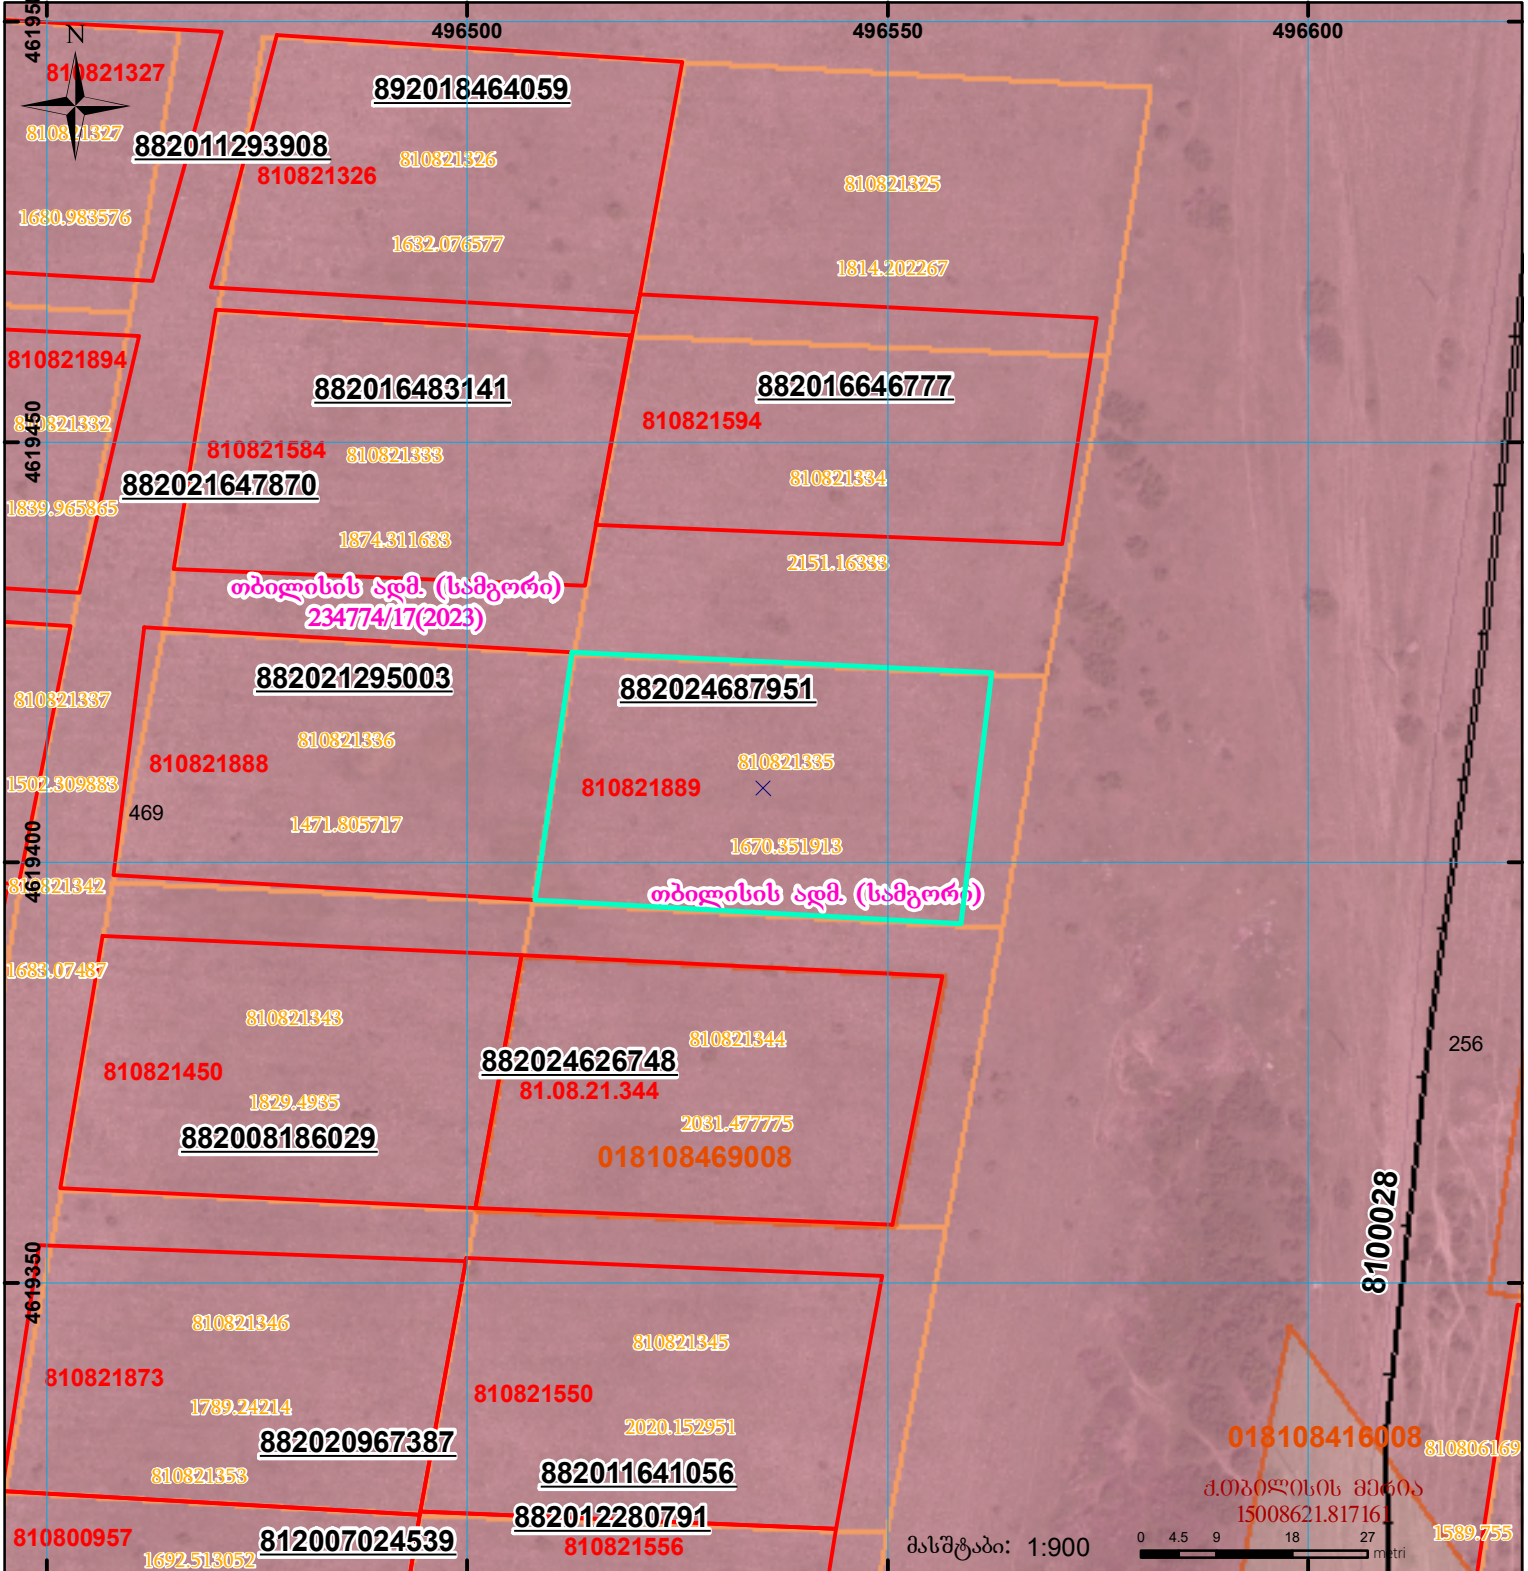
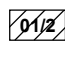




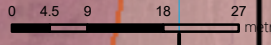
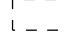
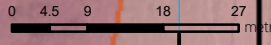
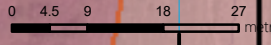


მიწის ნაკვეთის საკადასტრო კოდი: **810821889**
 ბანცხალების რეგისტრაციის ნომერი: **882024687951**
 მიწის ნაკვეთის ფართობი: **1500 კვ.მ.**
 დანიშნულება:
 მემზალების თარიღი: **16.05.24**



	შენიშნული ნაკვეთი, პირობითი ნომერი/სართულიანობა		მიწის ნაკვეთის საკადასტრო საზღვარი		ვალდებულება		სარეგისტრაციო წარმოდგენილი ნაკვეთი		საზობრივი ნაკვეთი		0 4.5 9 18 27 მტრი
	შეუნიშნული ნაკვეთი		0 4.5 9 18 27 მტრი		0 4.5 9 18 27 მტრი	0 0.0	00.0	სკალირებული მანძილი	00.0	სკალირებული მანძილი	00.0