


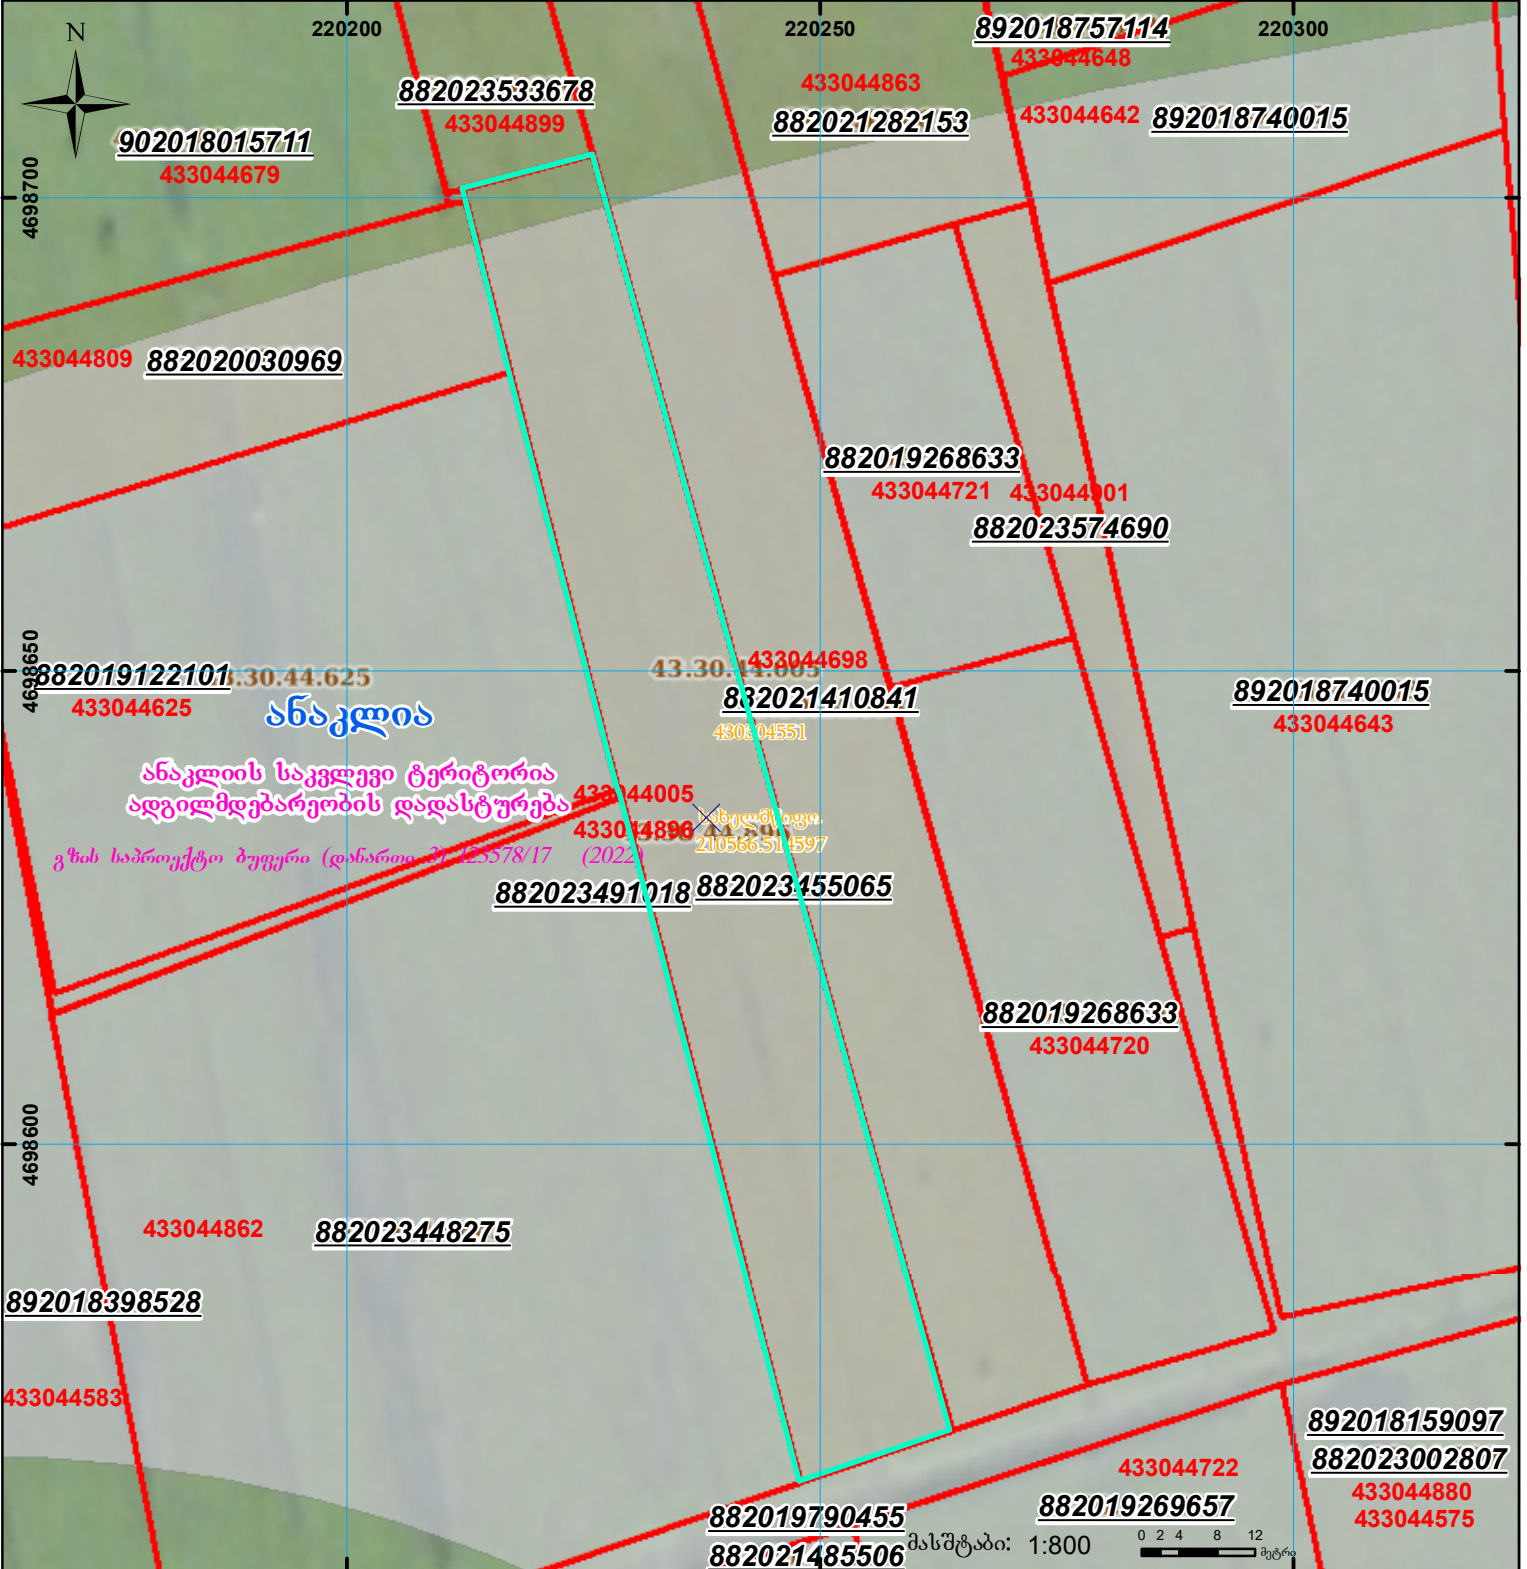

მიწის ნაკვეთის საკადასტრო კოდი: **433044896**  
 ბანცხალების რეგისტრაციის ნომერი: **882023491018**  
 მიწის ნაკვეთის ფართობი: **2192 კვ.მ.**  
 დანიშნულება:  
 მომზადების თარიღი: **21.06.23**



	შენიშნული ნაკვეთები, პირობითი ნომერი/სართულიანობა		ვალდებულება		სარეგისტრაციოდ წარმოდგენილი ნაკვეთი
	მიწის ნაკვეთის საკადასტრო საზღვარი		შუენებარე ნაკვეთობა		საზოგადოებრივი ნაკვეთობა

UTM (საერთაშორისო) სისტემის კოორდ.