



# საკადასტრო გეგმა

საჯარო რეესტრის ეროვნული  
სააგენტო

საკადასტრო კოდი: **84.23.31.155**

ნაკვეთის დანიშნულება:


სასოფლო-სამეურნეო

განცხადების ნომერი: **882020770457**

ფართობი:

**4078 კვ.მ (WGS 84 / UTM zone 38N)**

მომზადების თარიღი: **09/02/2021**

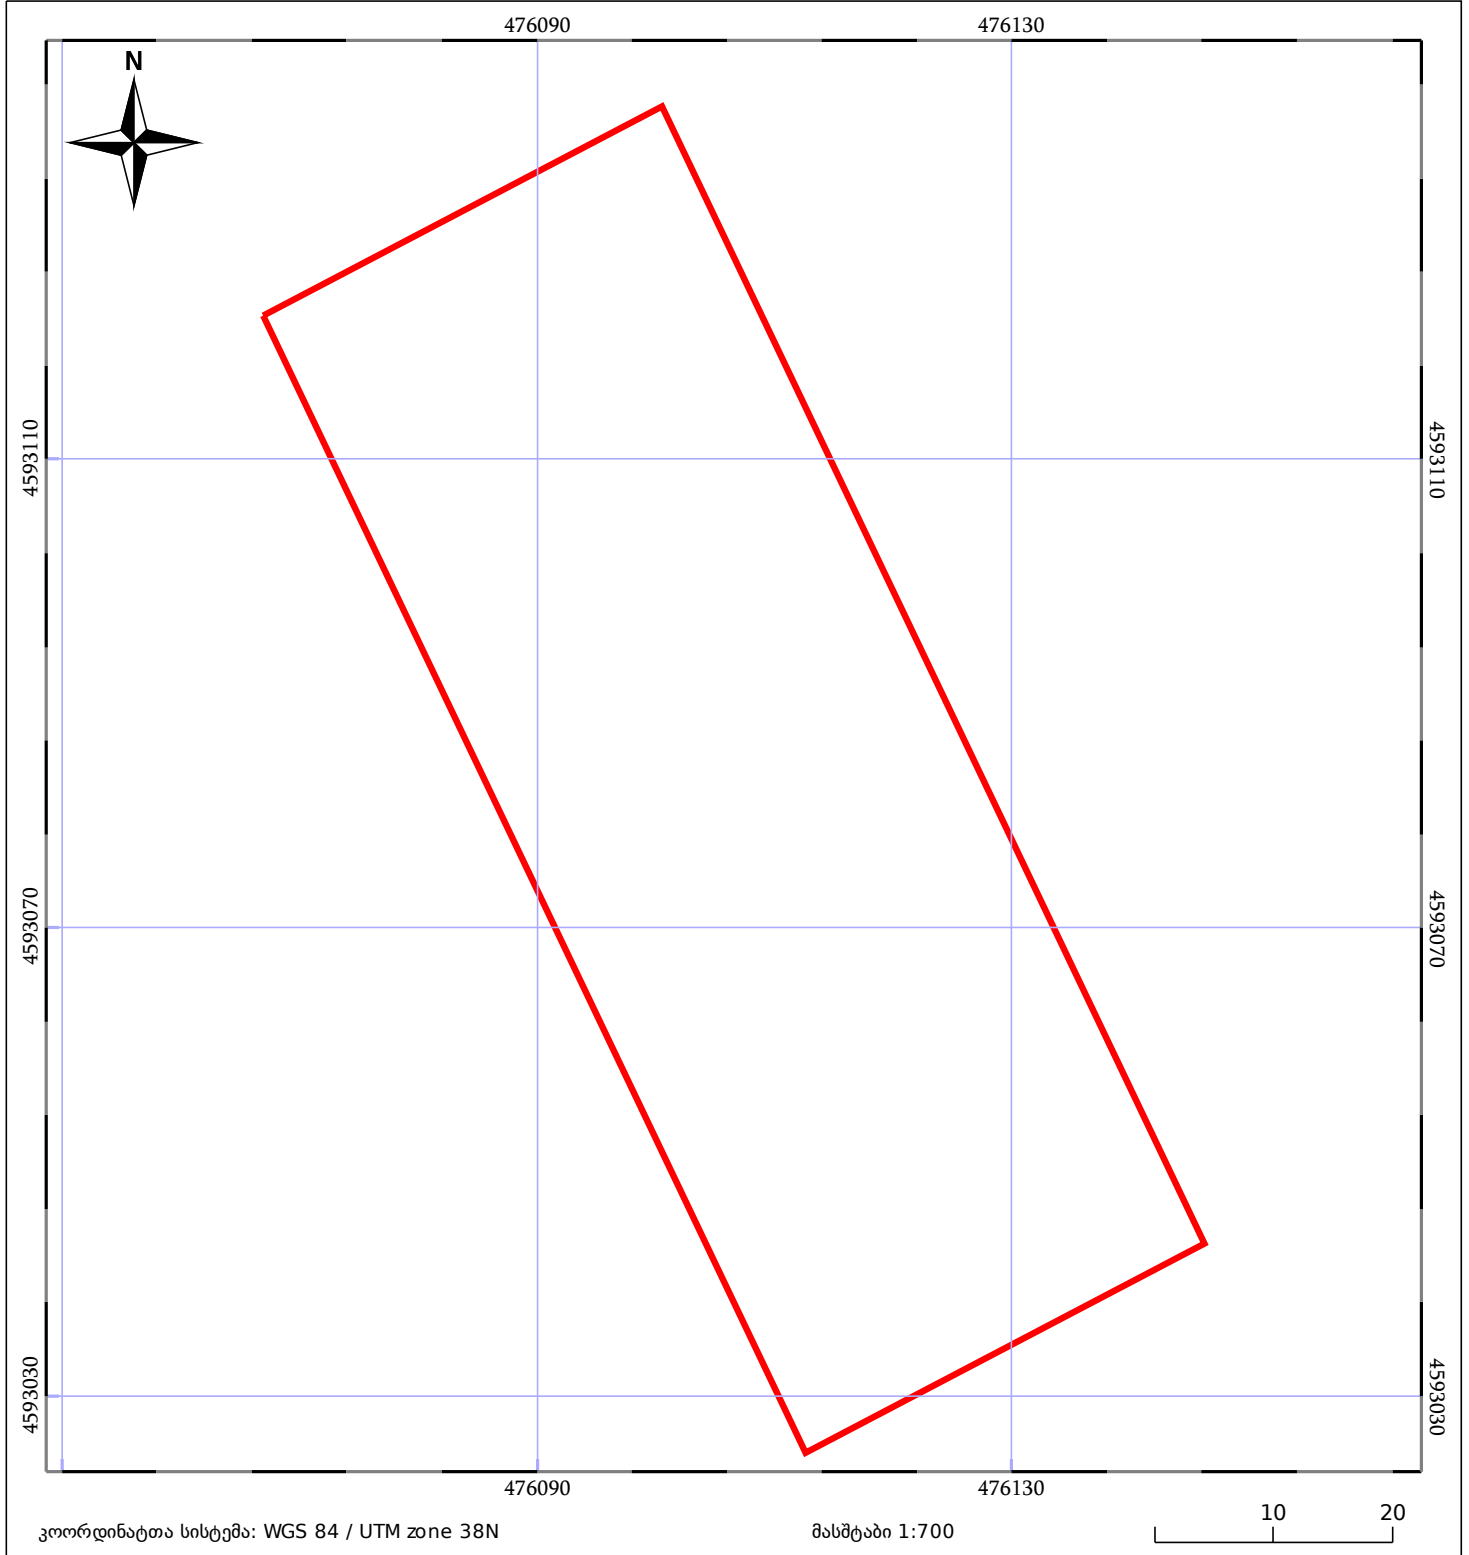

05/25 მშენებარე ნაკვებობა	05/25 მენობა/ნაკვებობა	ტყის ფონდი
ნაკვეთის საკადასტრო საზღვარი	ხაზობრივი ნაკვებობა	ვალდებულება