




ნაკვეთის საზღვრები არ იცვლება, შეიცვალა შენობები

ზეღება 882023286622 წარმოებაში მყოფ მონაცემებთან

წარმოდგენილ ფოტომასშაბზე ასახული შენობები არ შეესაბამება აზომვით ნახაზზე წარმოდგენილ შენობას
 მიწის ნაკვეთის საკადასტრო კოდი: 01.12.11.026.072
 განცხადების რეგისტრაციის ნომერი: 882023286622
 მიწის ნაკვეთის ფართობი: 6410 კვ.მ.
 მომზადების თარიღი: 30.03.23

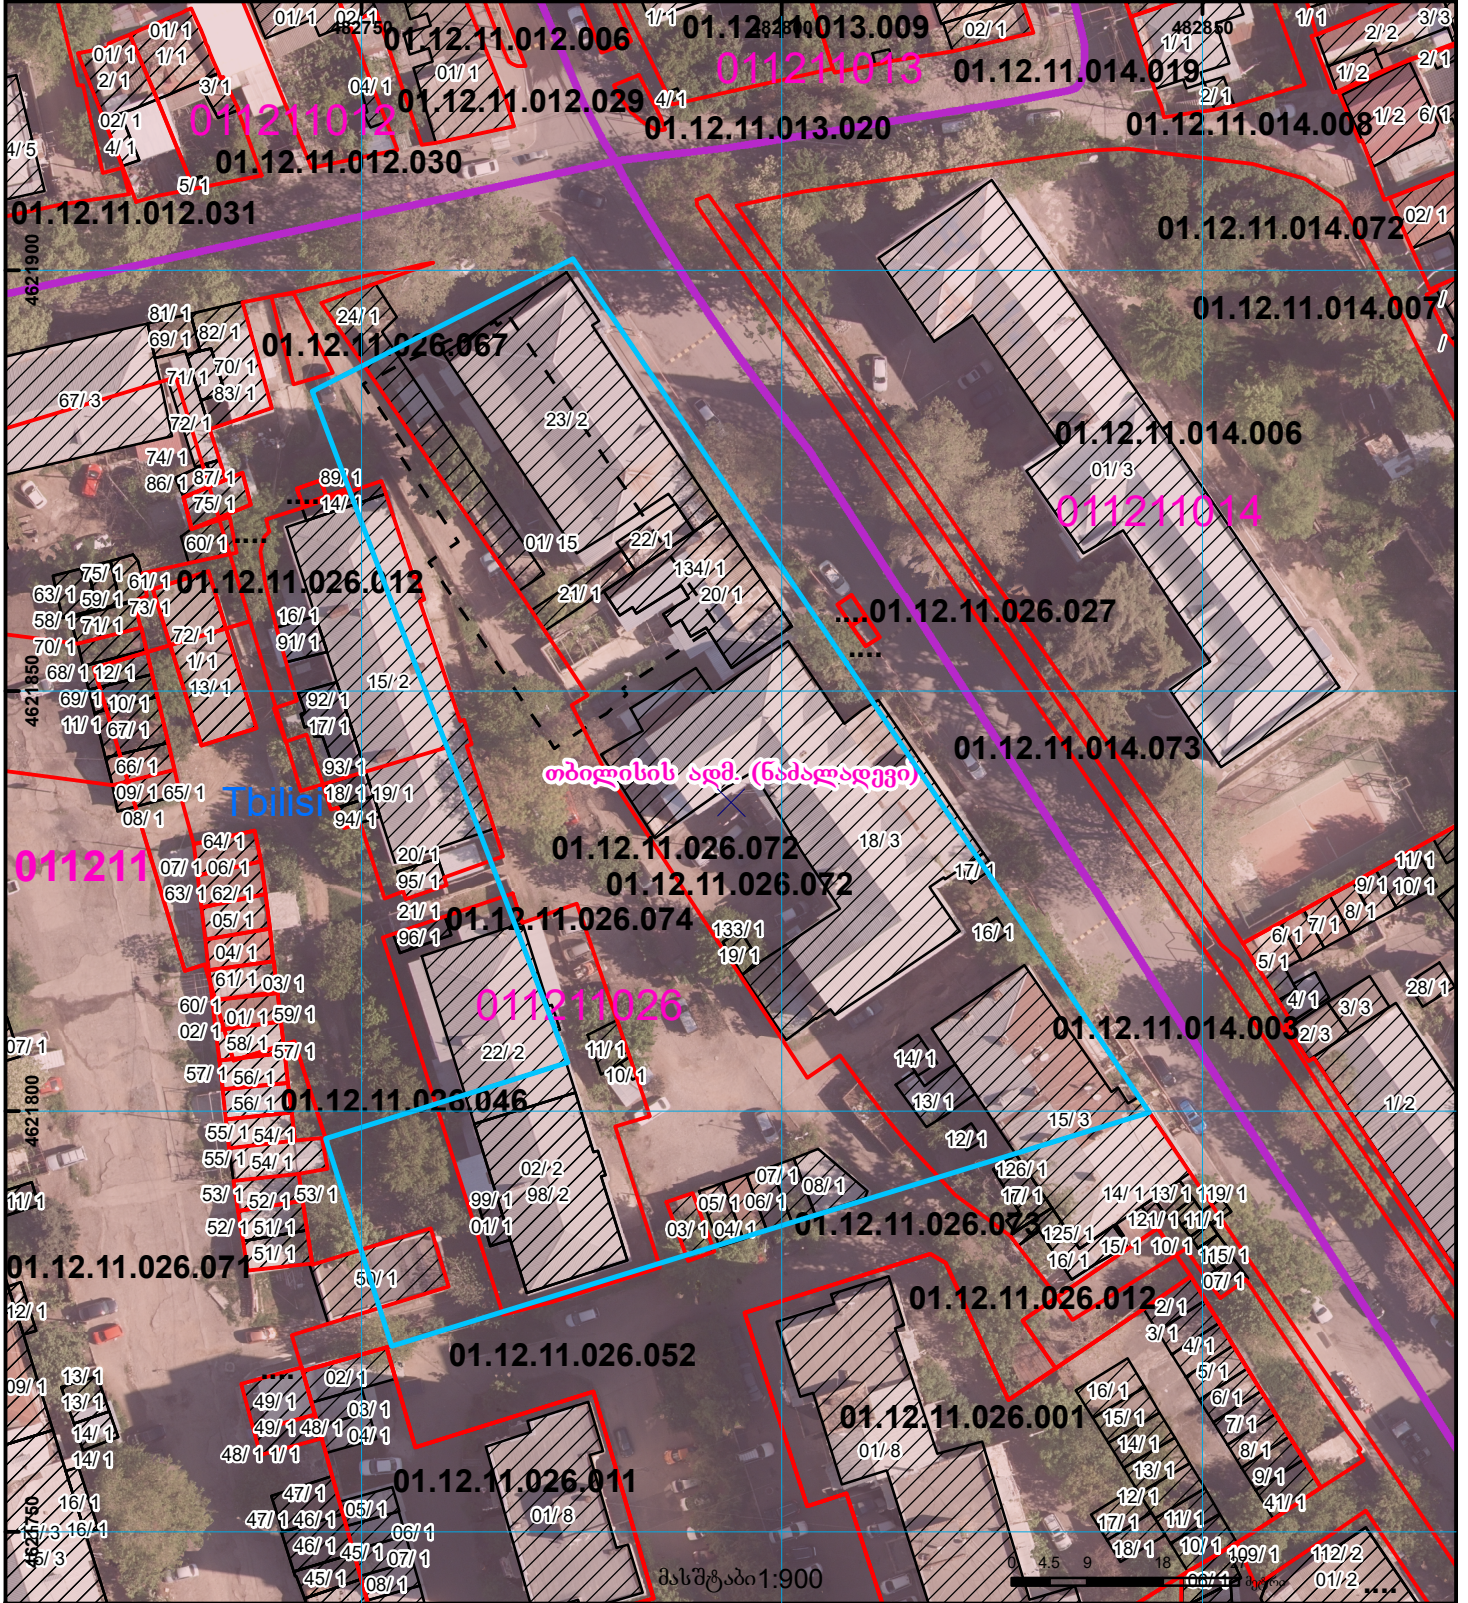

	შენობა-ნაგებობა, პირობითი ნომერი/სართულიანობა		ვალდებულება		საზომრივი ნაგებობა	 UTM (საერთაშორისო) სისტემის კოორდ.
	მიწის ნაკვეთის საკადასტრო საზღვარი		მშენებარე ნაგებობა		მიწისკვეშა ნაგებობა	