



საკადასტრო გეგმა

საჯარო რეესტრის ეროვნული
სააგენტო

საკადასტრო კოდი: **81.09.31.350**

განცხადების ნომერი: **882024426537**


მომზადების თარიღი: **25/03/2024**

ნაკვეთის დანიშნულება:

ფართობი:

სასოფლო-სამეურნეო(საკარმიდამო)

1500 კვ.მ (WGS 84 / UTM zone 38N)

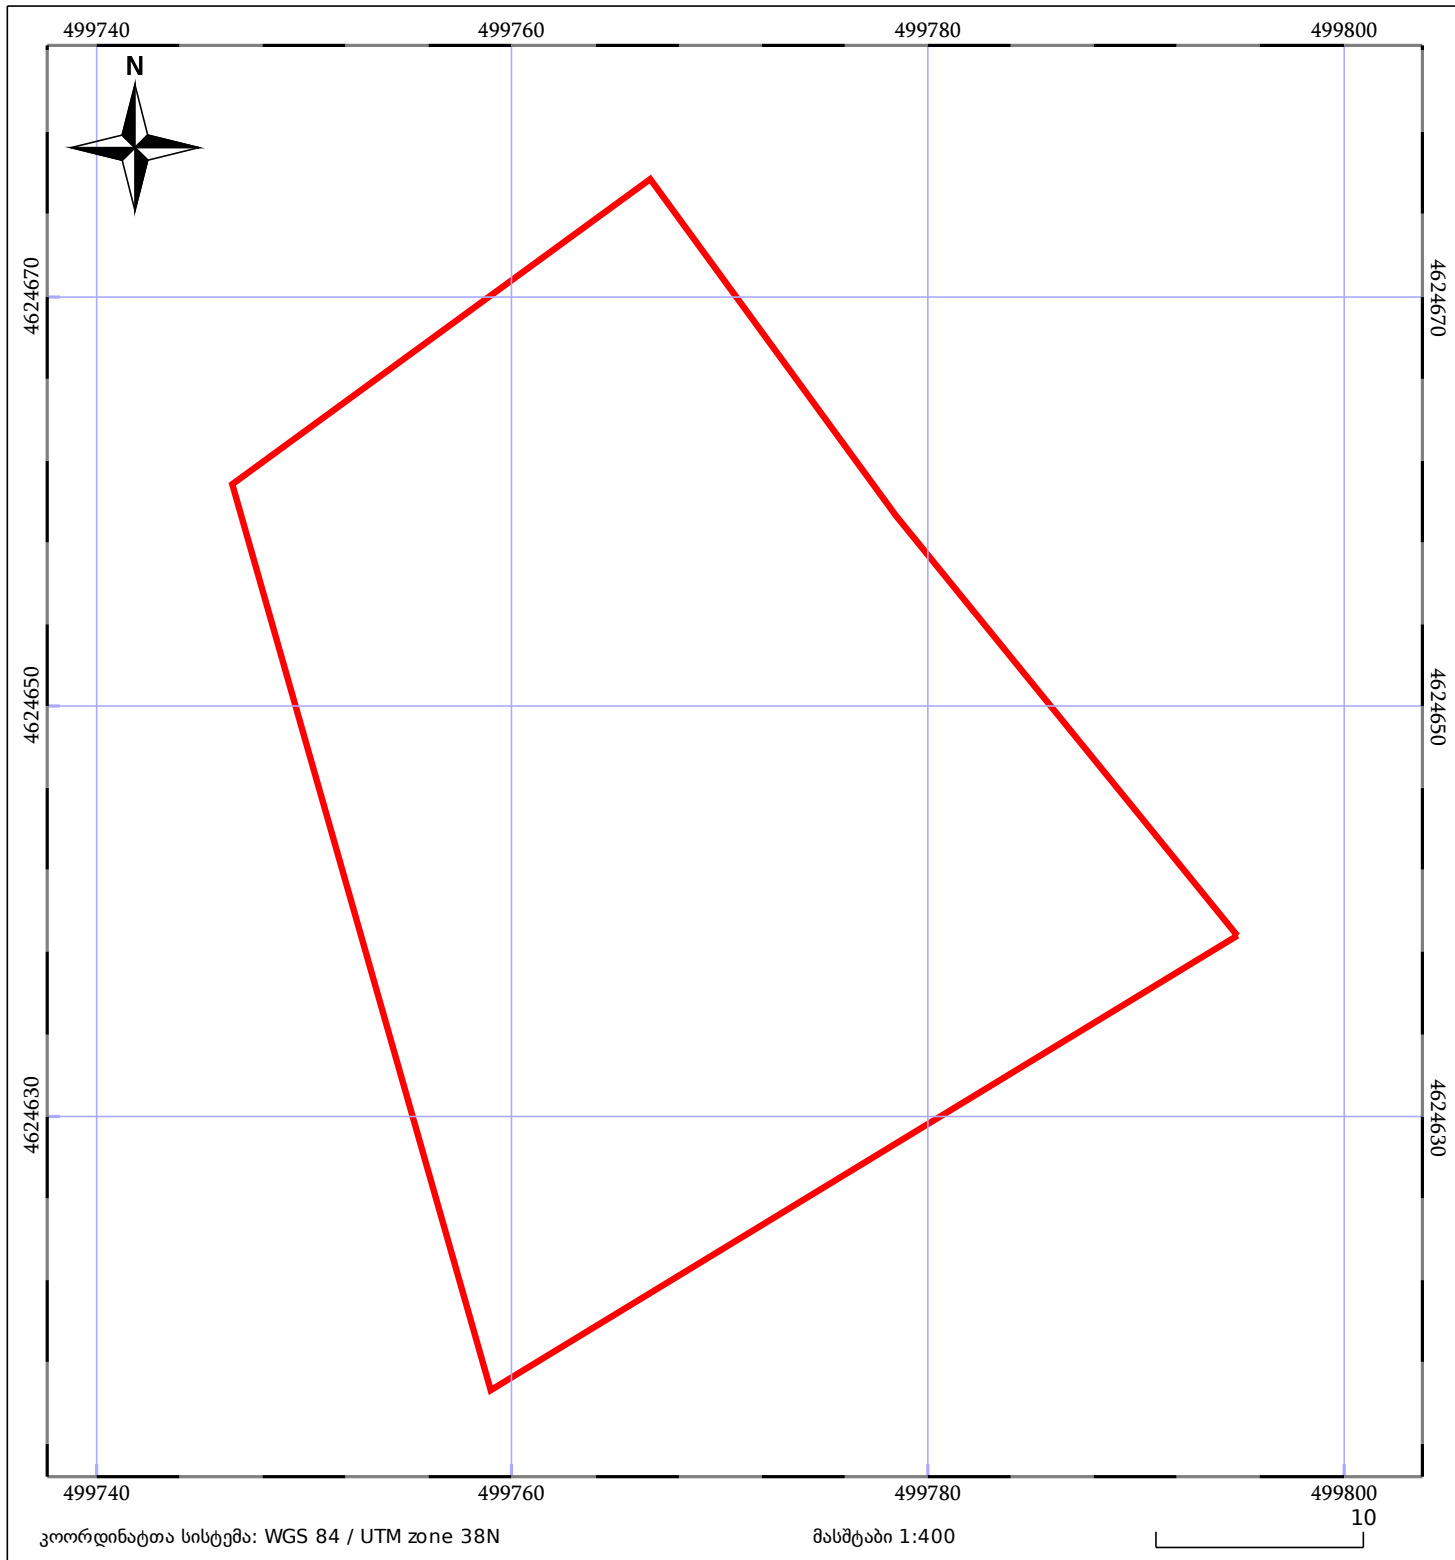

კოორდინატთა სისტემა: WGS 84 / UTM zone 38N

მასშტაბი 1:400

10

05/25

მშენებარე ნაგებობა

ნაკვეთის საკადასტრო საზღვარი

05/25

შენობა/ნაგებობა

სამონიტორინგო ნაგებობა

ტყის ფონდი

ვალდებულება