


მიწის ნაკვეთის საკადასტრო კოდი: 01.12.12.026.021  
 განცხადების რეგისტრაციის ნომერი: 882022959679  
 მიწის ნაკვეთის ფართობი: 211 კვ.მ.  
 დანიშნულება:

მომზადების თარიღი 21.12.22

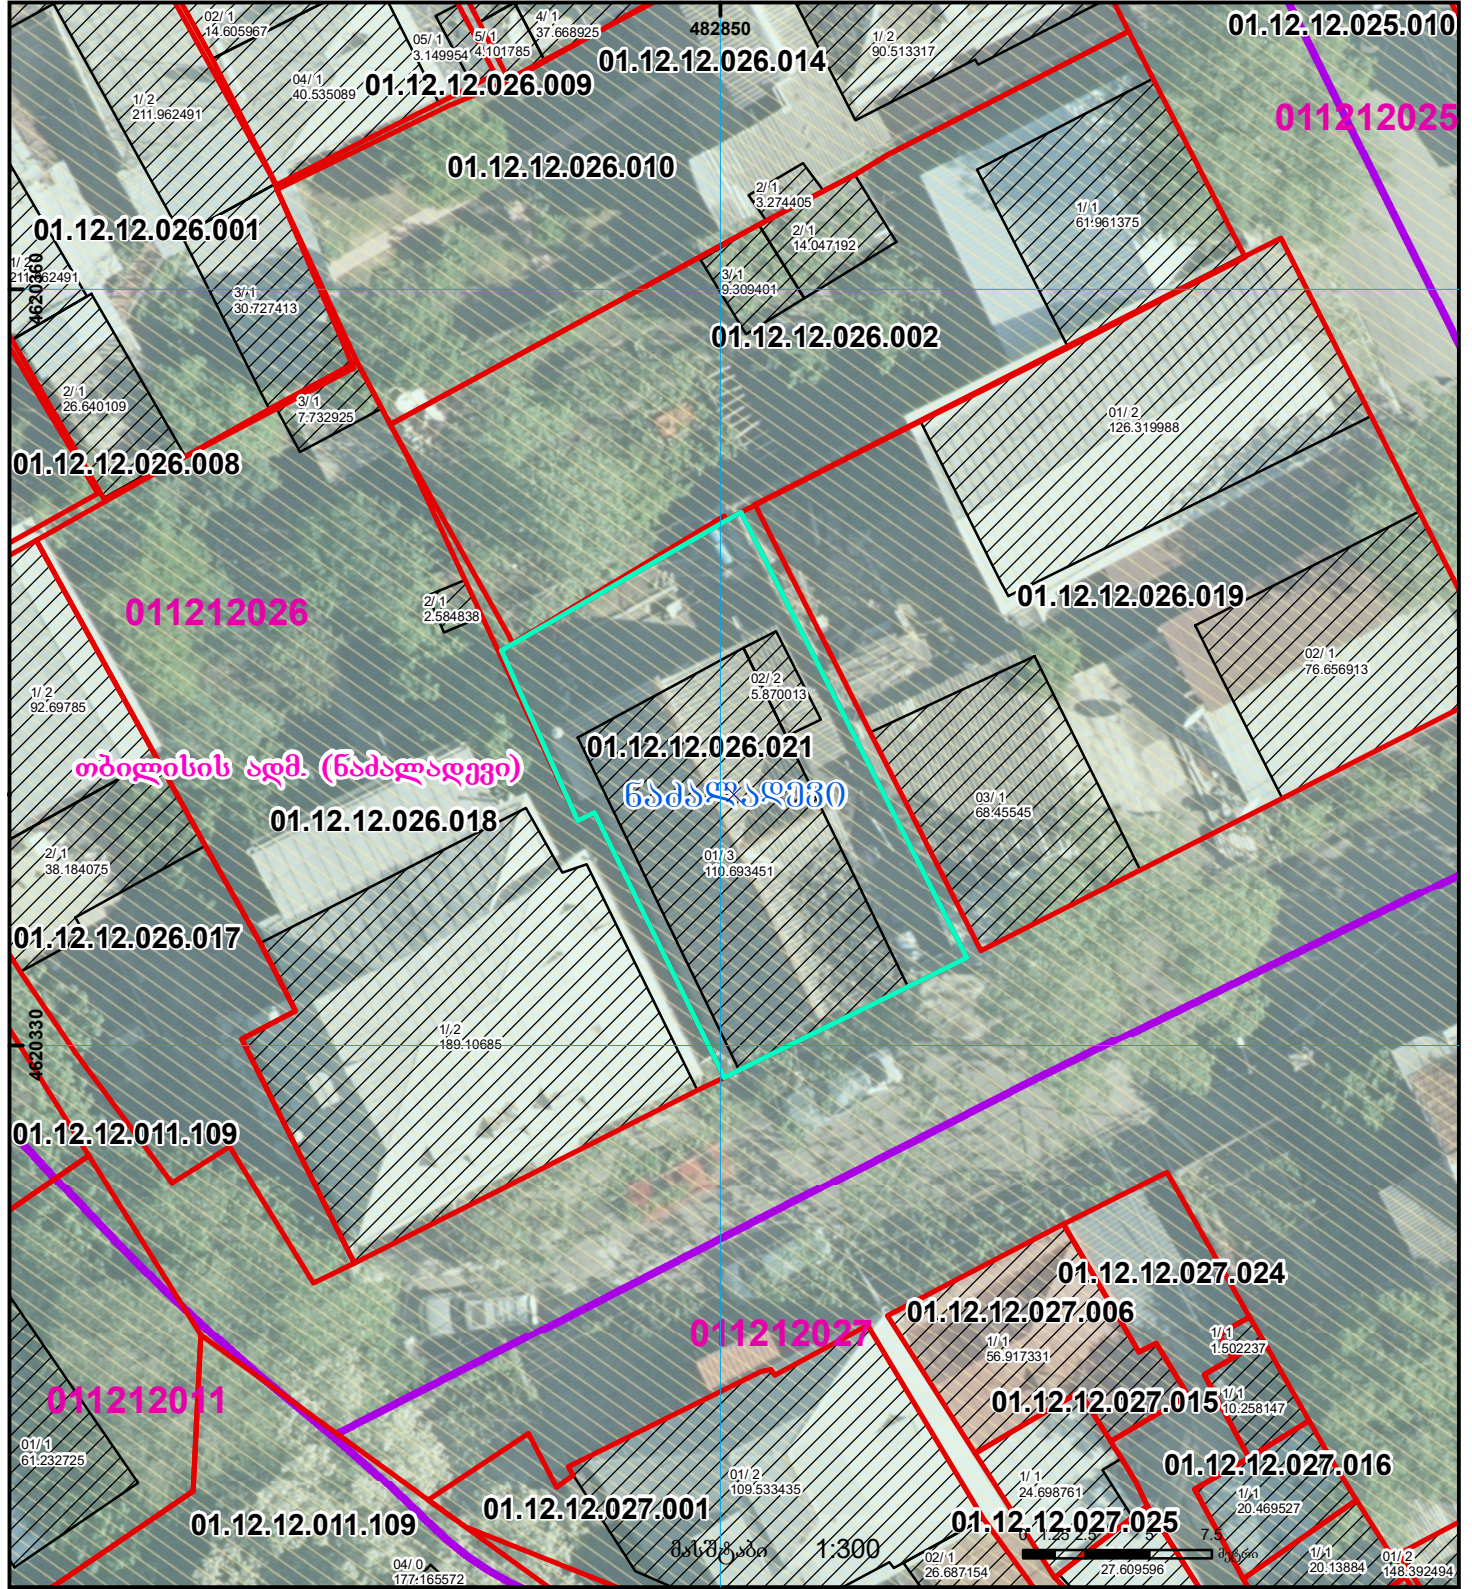

შენობა-ნაგებობა, პირობითი ნომერი/სართულიანობა	ვალდებულება	ხაზობრივი ნაგებობა	UTM (საერთაშორისო) სისტემის კოორდ.
მიწის ნაკვეთის საკადასტრო საზღვარი	მშენებარე ნაგებობა	მიწისქვეშა ნაგებობა	