



საქართველოს იუსტიციის სამინისტრო
საჯარო რეგისტრის ეროვნული სააგენტო

შენიშვნა-ნაგებობისა და შენობა-ნაგებობის ერთეულის
შიდა აზომვითი ნახაზი არ შემსაბამება №315-ე
დადგენილებით განსაზღვრულ მოთხოვნებს

წარმოდგენილი ელ.კვირია არ შეიცავს შივს ფაილებს

წარმოდგენილი ქალაქის ვერიები არ შემსაბამება დადგენილებით განსაზღვრულ ფორმას

მიწის ნაკვეთის საკადასტრო კოდი:

ერთეულის კოდი:

განცხადების რეგისტრაციის ნომერი:

892025180007


ერთეულის ფართობი 38 ზონა:

ერთეულის ფართობი 37 ზონა:

0.00 კვ.მ

მოგზაურობის თარიღი

09.10.2025

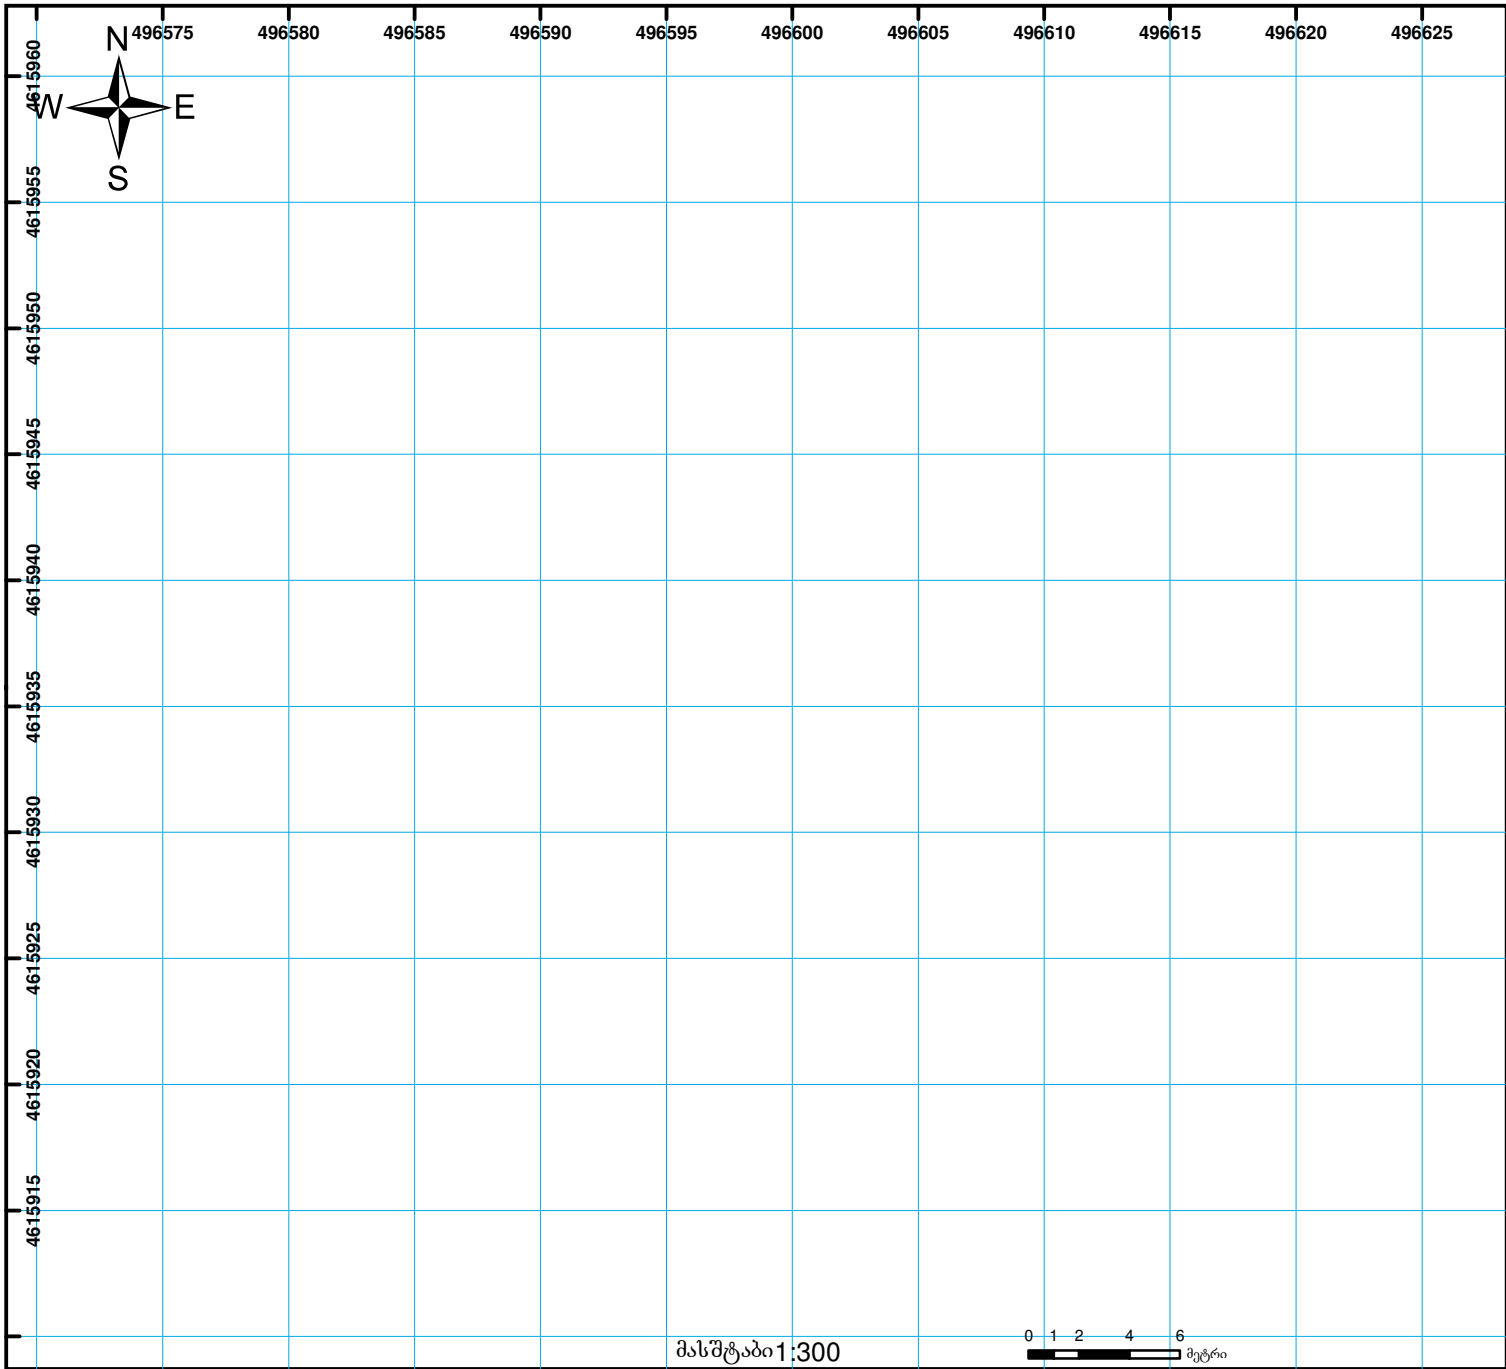

	შენიშვნა-ნაგებობა, პირობითი ნომერი/სართულიანობა		ვალდებულება		საზოხრევი ნაგებობა	 000 000 (საერთაშორისო) სისტემის კოორდ.
	მიწის ნაკვეთის საკადასტრო საზღვარი		მშენებარე ნაგებობა		მიწისქვეშა ნაგებობა	