




საკადასტრო გეგმა

საჯარო რეესტრის ეროვნული
სააგენტო

საკადასტრო კოდი: **01.11.12.022.066**
განცხადების ნომერი: **892025300915**
მომზადების თარიღი: **09/12/2025**

ნაკვეთის დანიშნულება: **არასასოფლო სამეურნეო**
ფართობი: **2866 კვ.მ (WGS 84 / UTM zone 38N)**
ვალდებულების ფართობი: **85 კვ.მ (WGS 84 / UTM zone 38N)**

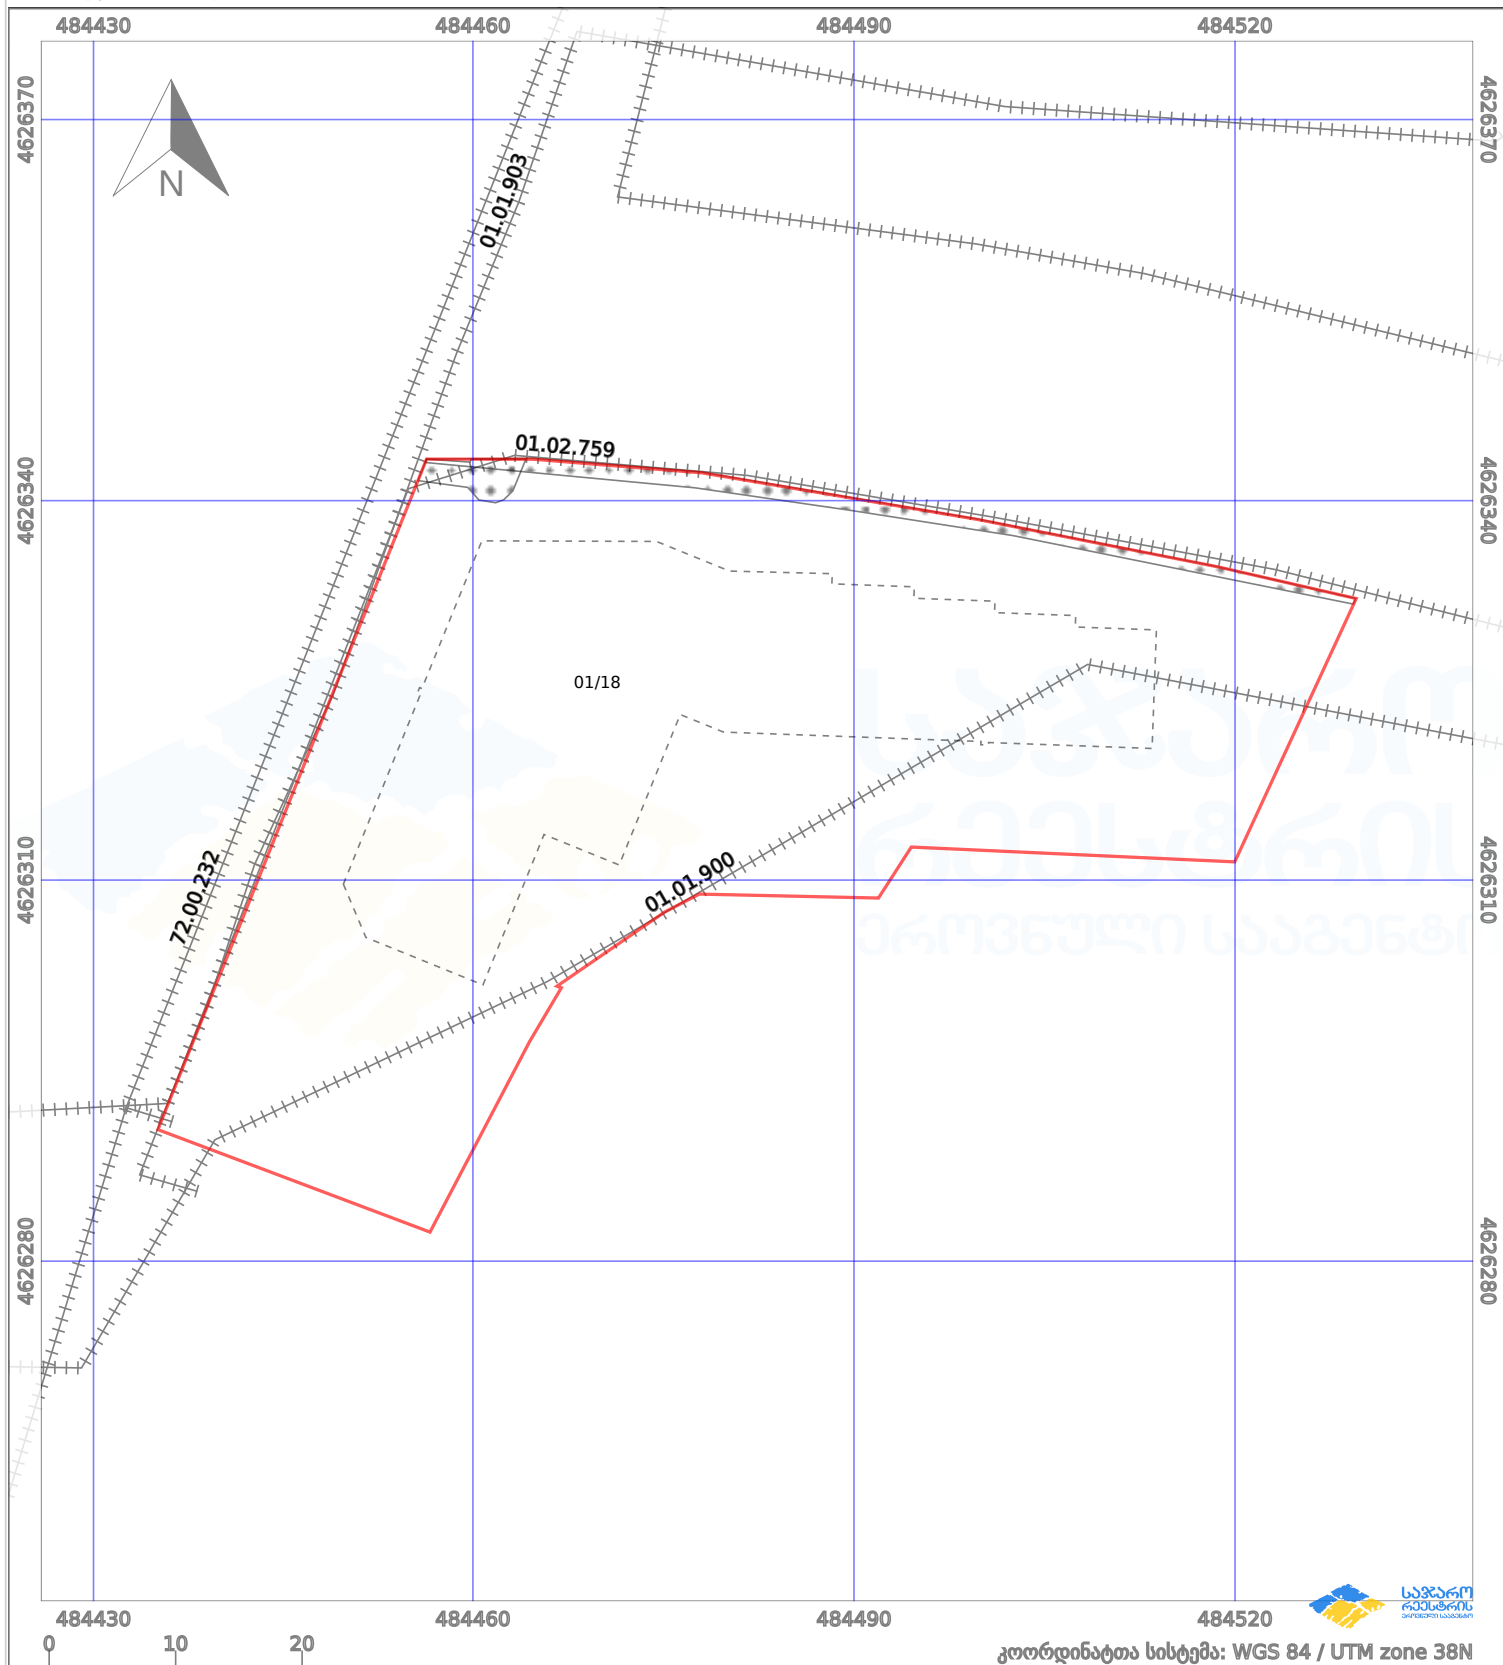

პირობითი აღნიშვნები:

	ნაკვეთის საზღვარი		შენიშნული ნაკვეთი		02/4	აშენებული ნაკვეთი		მიწისქვეშა ნაკვეთი
	საზღვარი ნაკვეთი		ტყის ფონდი			ვალდებულება		ქარსაფარი ბოლი