


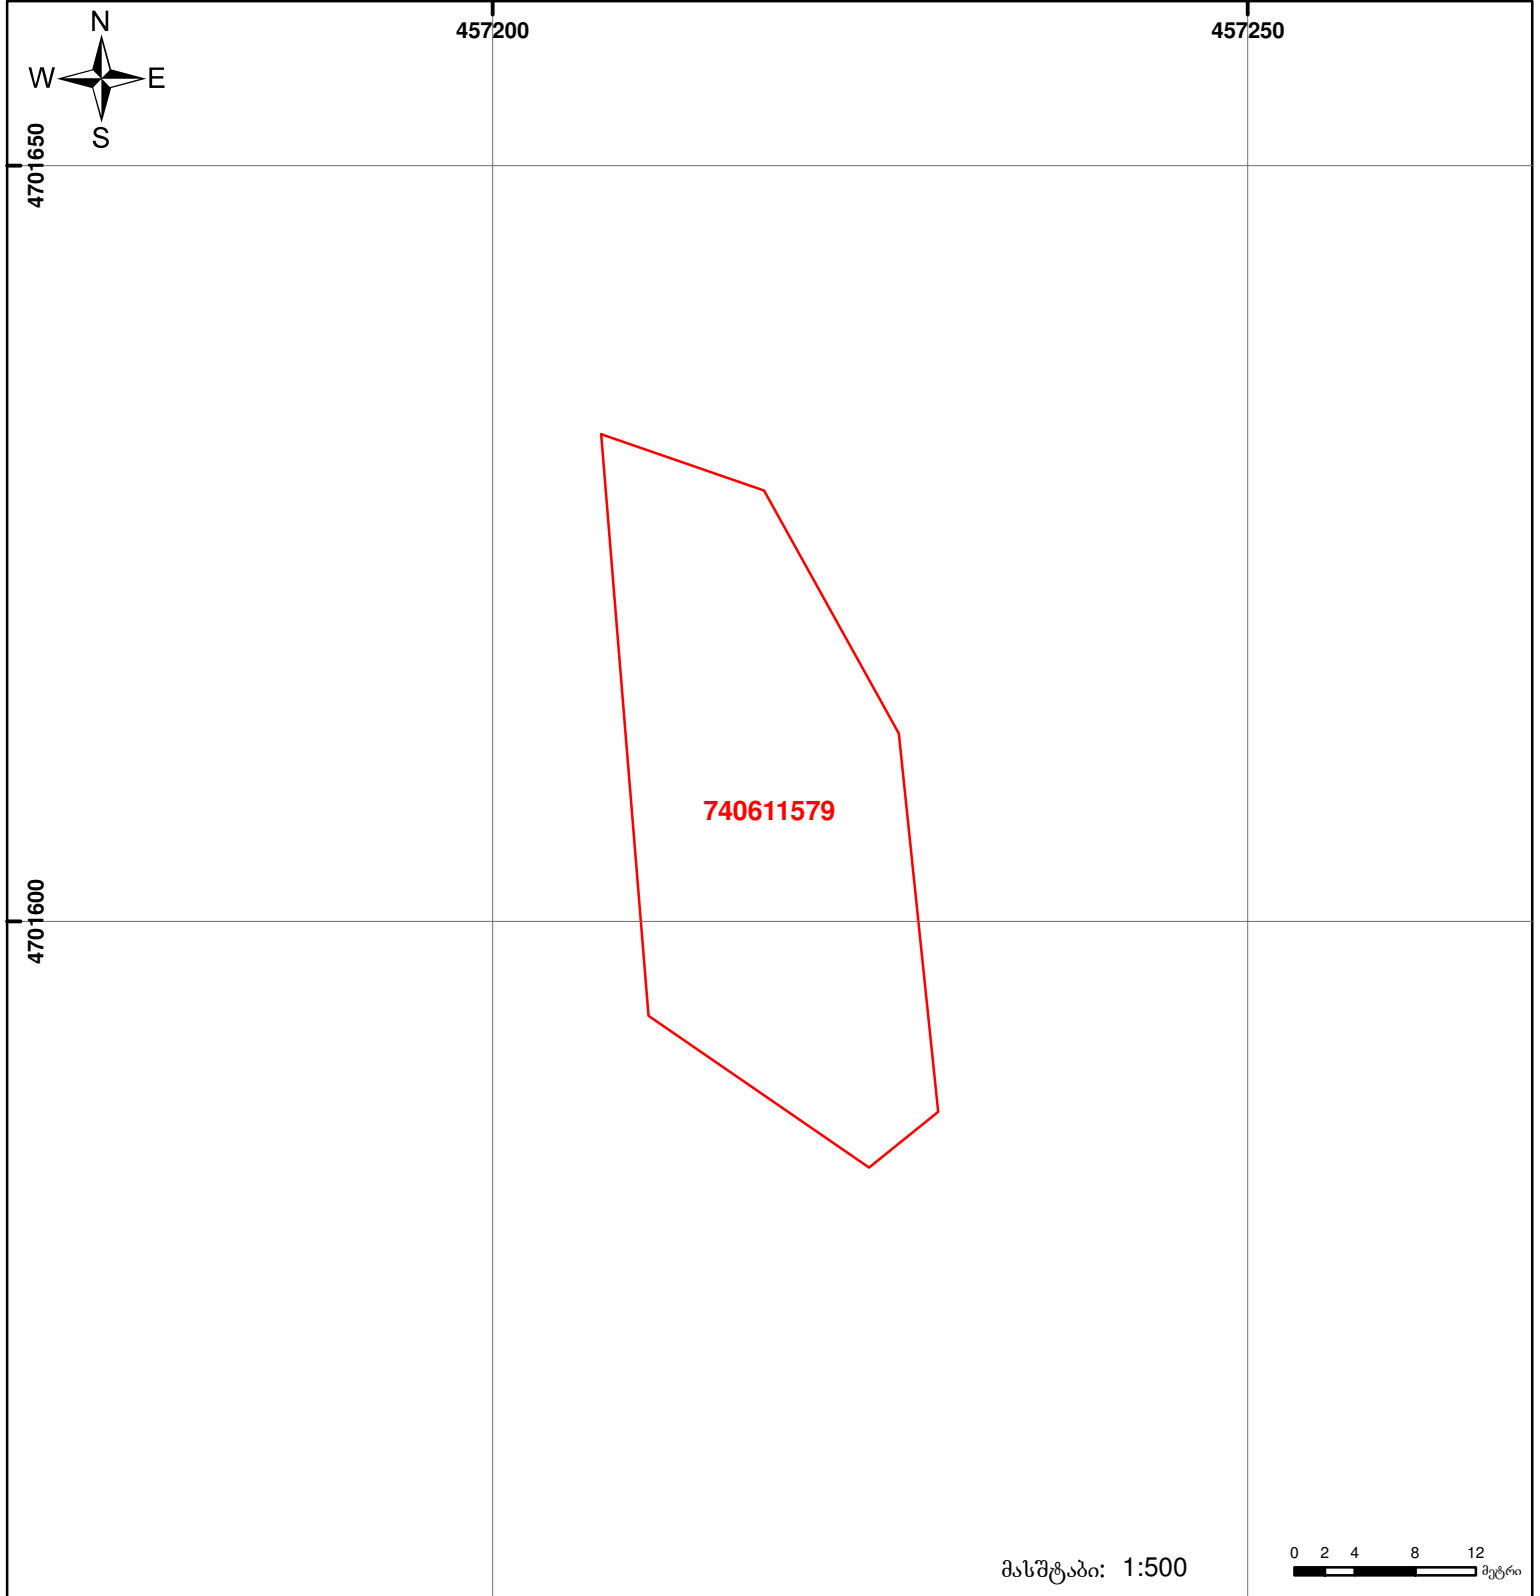

საქართველოს იუსტიციის სამინისტრო
საჯარო რეგისტრის ეროვნული სააგენტო
საკადასტრო გეგმა

მიწის ნაკვეთის საკადასტრო კოდი: 74 06 11 579
 განცხადების რეგისტრაციის ნომერი: 882013126386
 მიწის ნაკვეთის ფართობი: 700 კვ.მ.
 დანიშნულება: სასოფლო-სამეურნეო
 კატეგორია:
 მომზადების თარიღი: 26.03.13



| | | | | | |
|--|---|--|--------------------|--|--------------------|
| | შენიშვნა-ნაგებობა, პირობითი ნომერი/სართულიანობა | | ვალდებულება | | საზობრივი ნაგებობა |
| | მიწის ნაკვეთის საკადასტრო საზღვარი | | მშენებარე ნაგებობა | | |

0 2 4 8 12 მეტრი

UTM (საერთაშორისო) სისტემის კოორდ.