



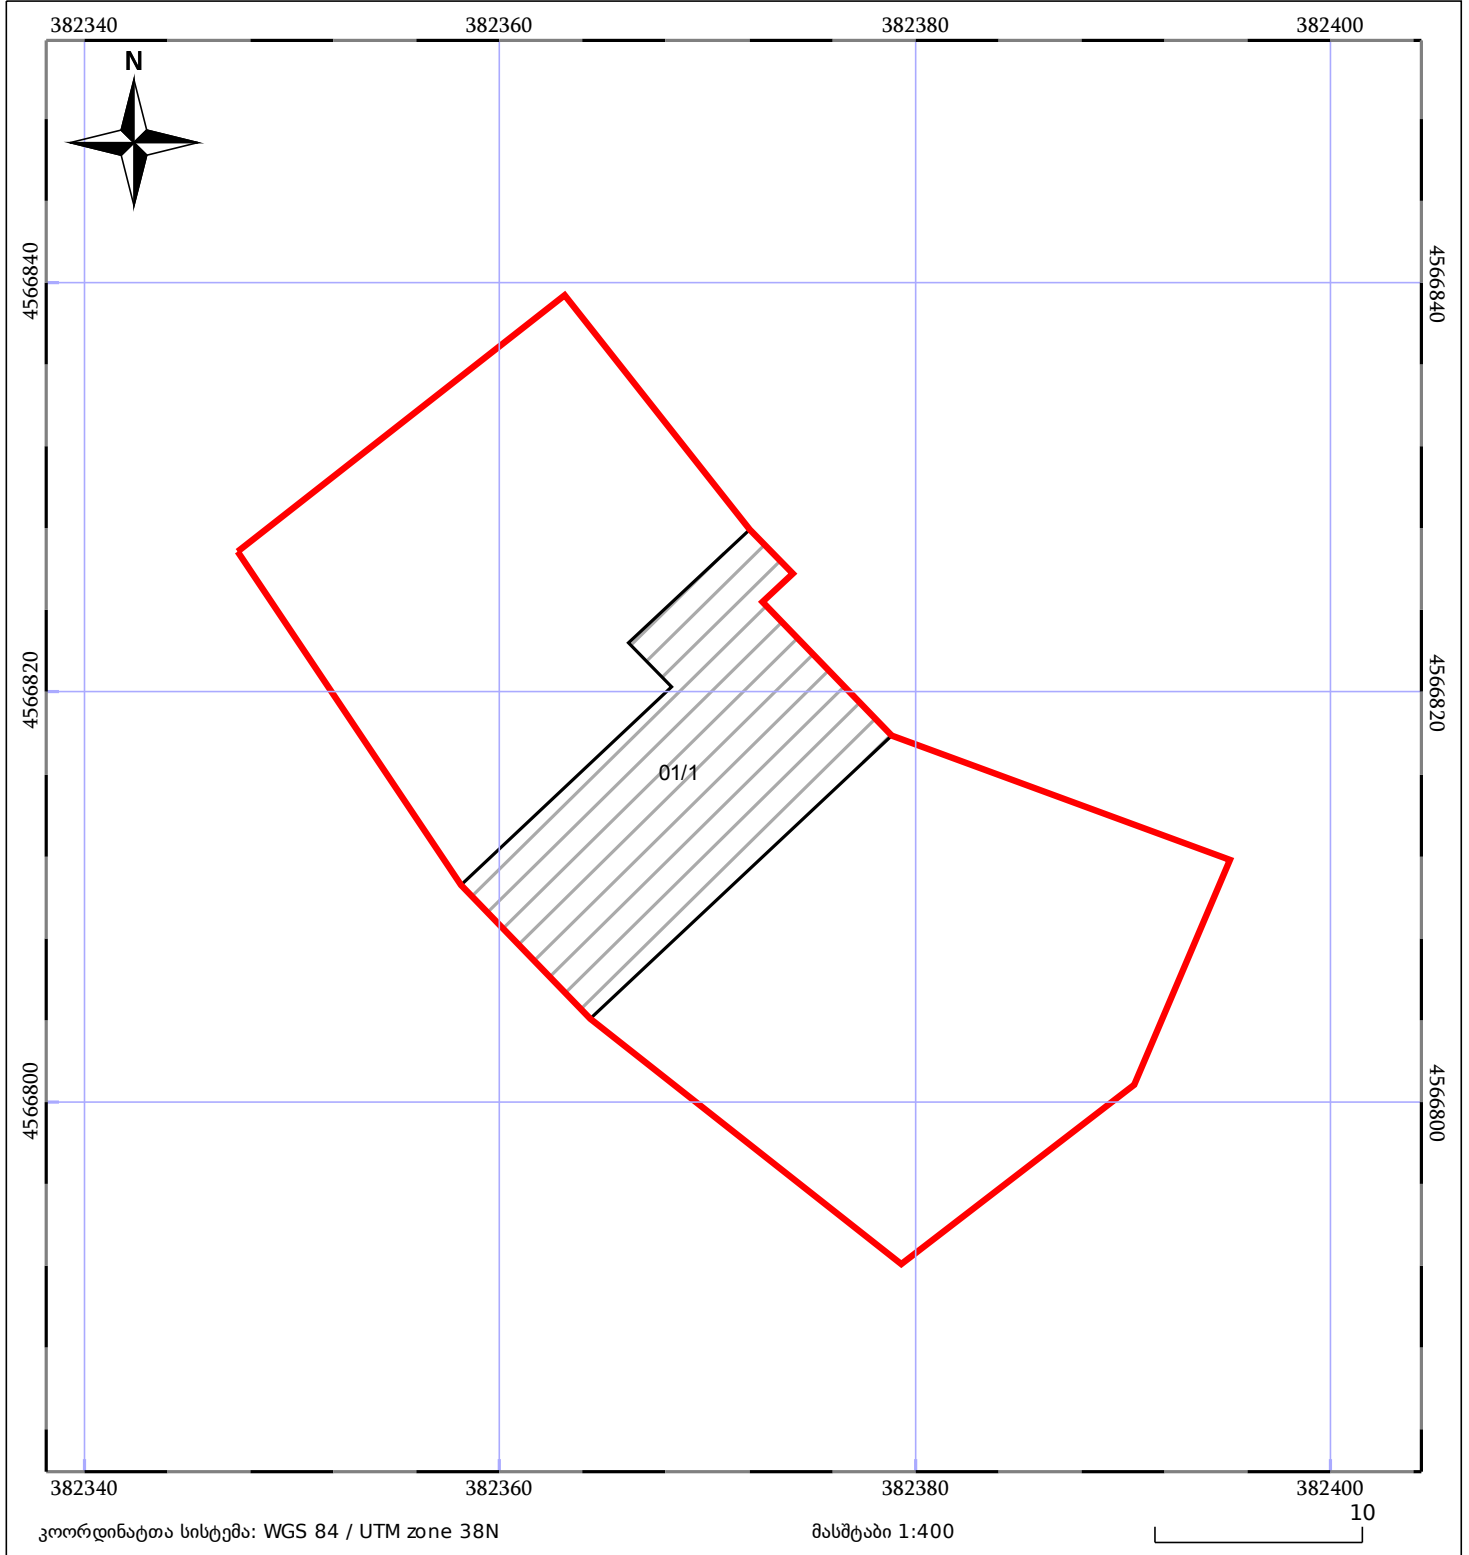
საკადასტრო გეგმა





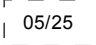

საჯარო რეესტრის ეროვნული
სააგენტო

საკადასტრო კოდი: **65.14.36.176**
განცხადების ნომერი: **882016086238**
მომზადების თარიღი: **28/02/2016**

ნაკვეთის დანიშნულება:
ფართობი:

სასოფლო-სამეურნეო(სახნავი)
1004 კვ.მ (WGS 84 / UTM zone 38N)



 ნაკვეთის საკადასტრო საზღვარი	 ხაზობრივი ნაგებობა	 ტყის ფონდი
 შენობა/ნაგებობა	 მშენებარე ნაგებობა	 ვალდებულება