




საჯარო რეესტრის  
ეროვნული სააგენტო

საქართველოს იუსტიციის სამინისტრო  
საჯარო რეესტრის ეროვნული სააგენტო

საკადასტრო გეგმა

მიწის ნაკვეთის საკადასტრო კოდი: 01.72.14.031.410  
განცხადების რეგისტრაციის ნომერი: 882012253138  
მიწის ნაკვეთის ფართობი: 1070 კვ.მ.  
დანიშნულება: სასოფლო-სამეურნეო  
მომზადების თარიღი 07.06.12

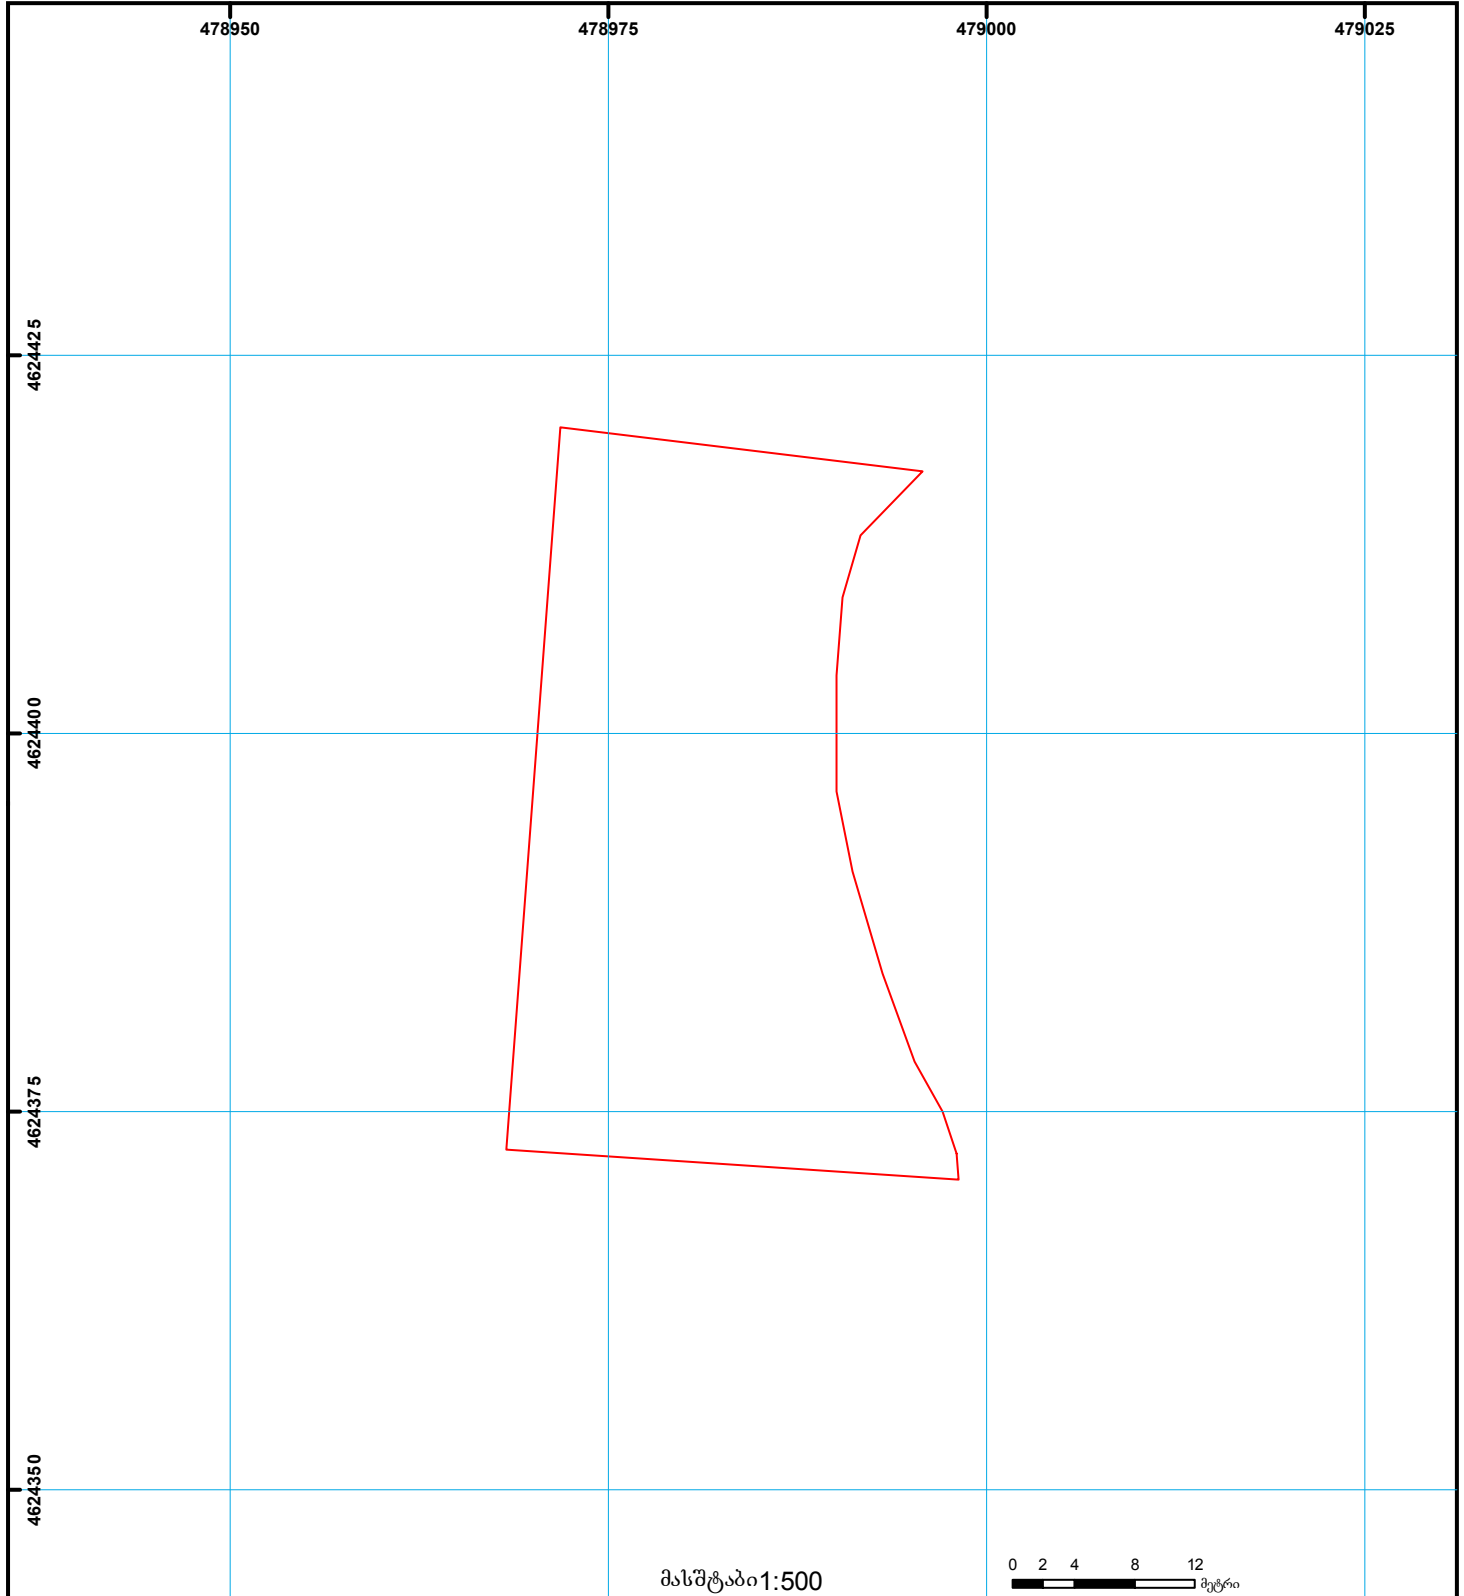

	შენიშნულება, პირობითი ნომერი/სართულიანობა		ვაღდებულება		საზღვრივი ნაკვეთი	UTM (საერთაშორისო) სისტემის კოორდ.
	მიწის ნაკვეთის საკადასტრო საზღვარი		შეზღუდვები		მიწისქვეშა ნაკვეთი	