




დასახეობის მიწის ნაკვეთების ძალადის და ელ.ვერსიებში ვერტიკალური ფენა შეუსაბამოა

აომგობითი ნახაზი არ შეესაბამება 388-ე დადგენილებით გათვალისწინებულ მოთხოვნებს
(ძალადის ვერსიის მეორე გვერდზე მოსაზღვრე ნაკვეთების აღწერა სრულყოფილად არ არის წარმოდგენილი)

მიწის ნაკვეთის საკადასტრო კოდი: 72 16 21 846
 განცხადების რეგისტრაციის ნომერი: 892018217099
 მიწის ნაკვეთის ფართობი: 413 კვ.მ.
 დანიშნულება:
 მომზადების თარიღი: 15.03.18

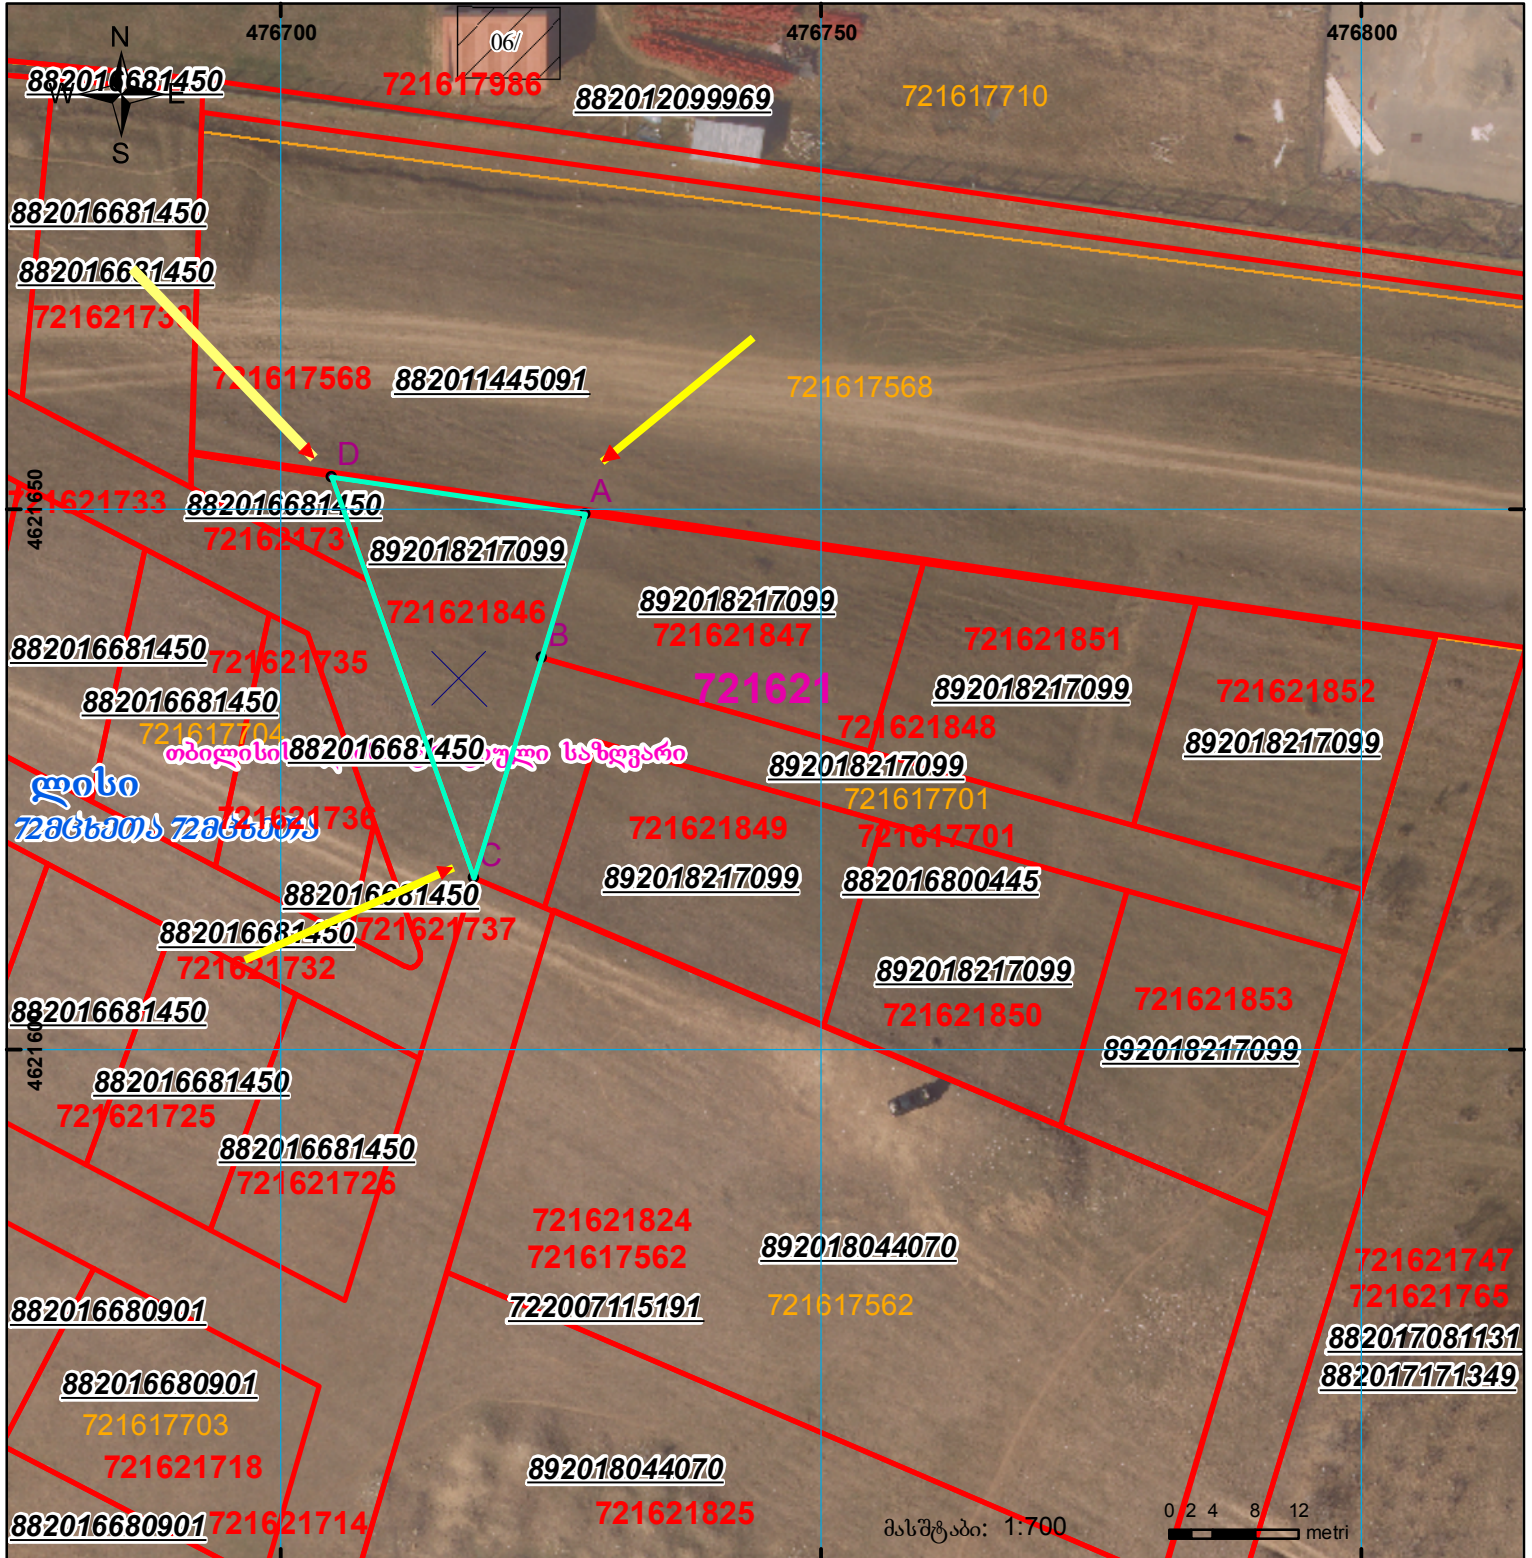

| | | | | | |
|--|---|--|-------------------|--|-----------------|
| | შენიშნული ნაკვეთი, პირობითი ნომერი/სართულიანობა | | კალდებულება | | საზღვრე ნაკვეთი |
| | მიწის ნაკვეთის საკადასტრო საზღვარი | | შენიშნული ნაკვეთი | | |

UTM (საერთაშორისო) სისტემის კოორდ.