




საჯარო რეგისტრის  
აქტიური სააგენტო

საჯარო რეგისტრის ეროვნული სააგენტოს  
გარდაბანის სარეგისტრაციო სამსახური  
საკადასტრო გეგმა

მიწის ნაკვეთის საკადასტრო კოდი: 81 08 11 369  
განცხადების რეგისტრაციის ნომერი: 882008146731  
მიწის ნაკვეთის ფართობი: 1500 კვ.მ.  
დანიშნულება: სასოფლო-სამეურნეო  
კატეგორია:  
მოქმადების თარიღი: 20.05.08

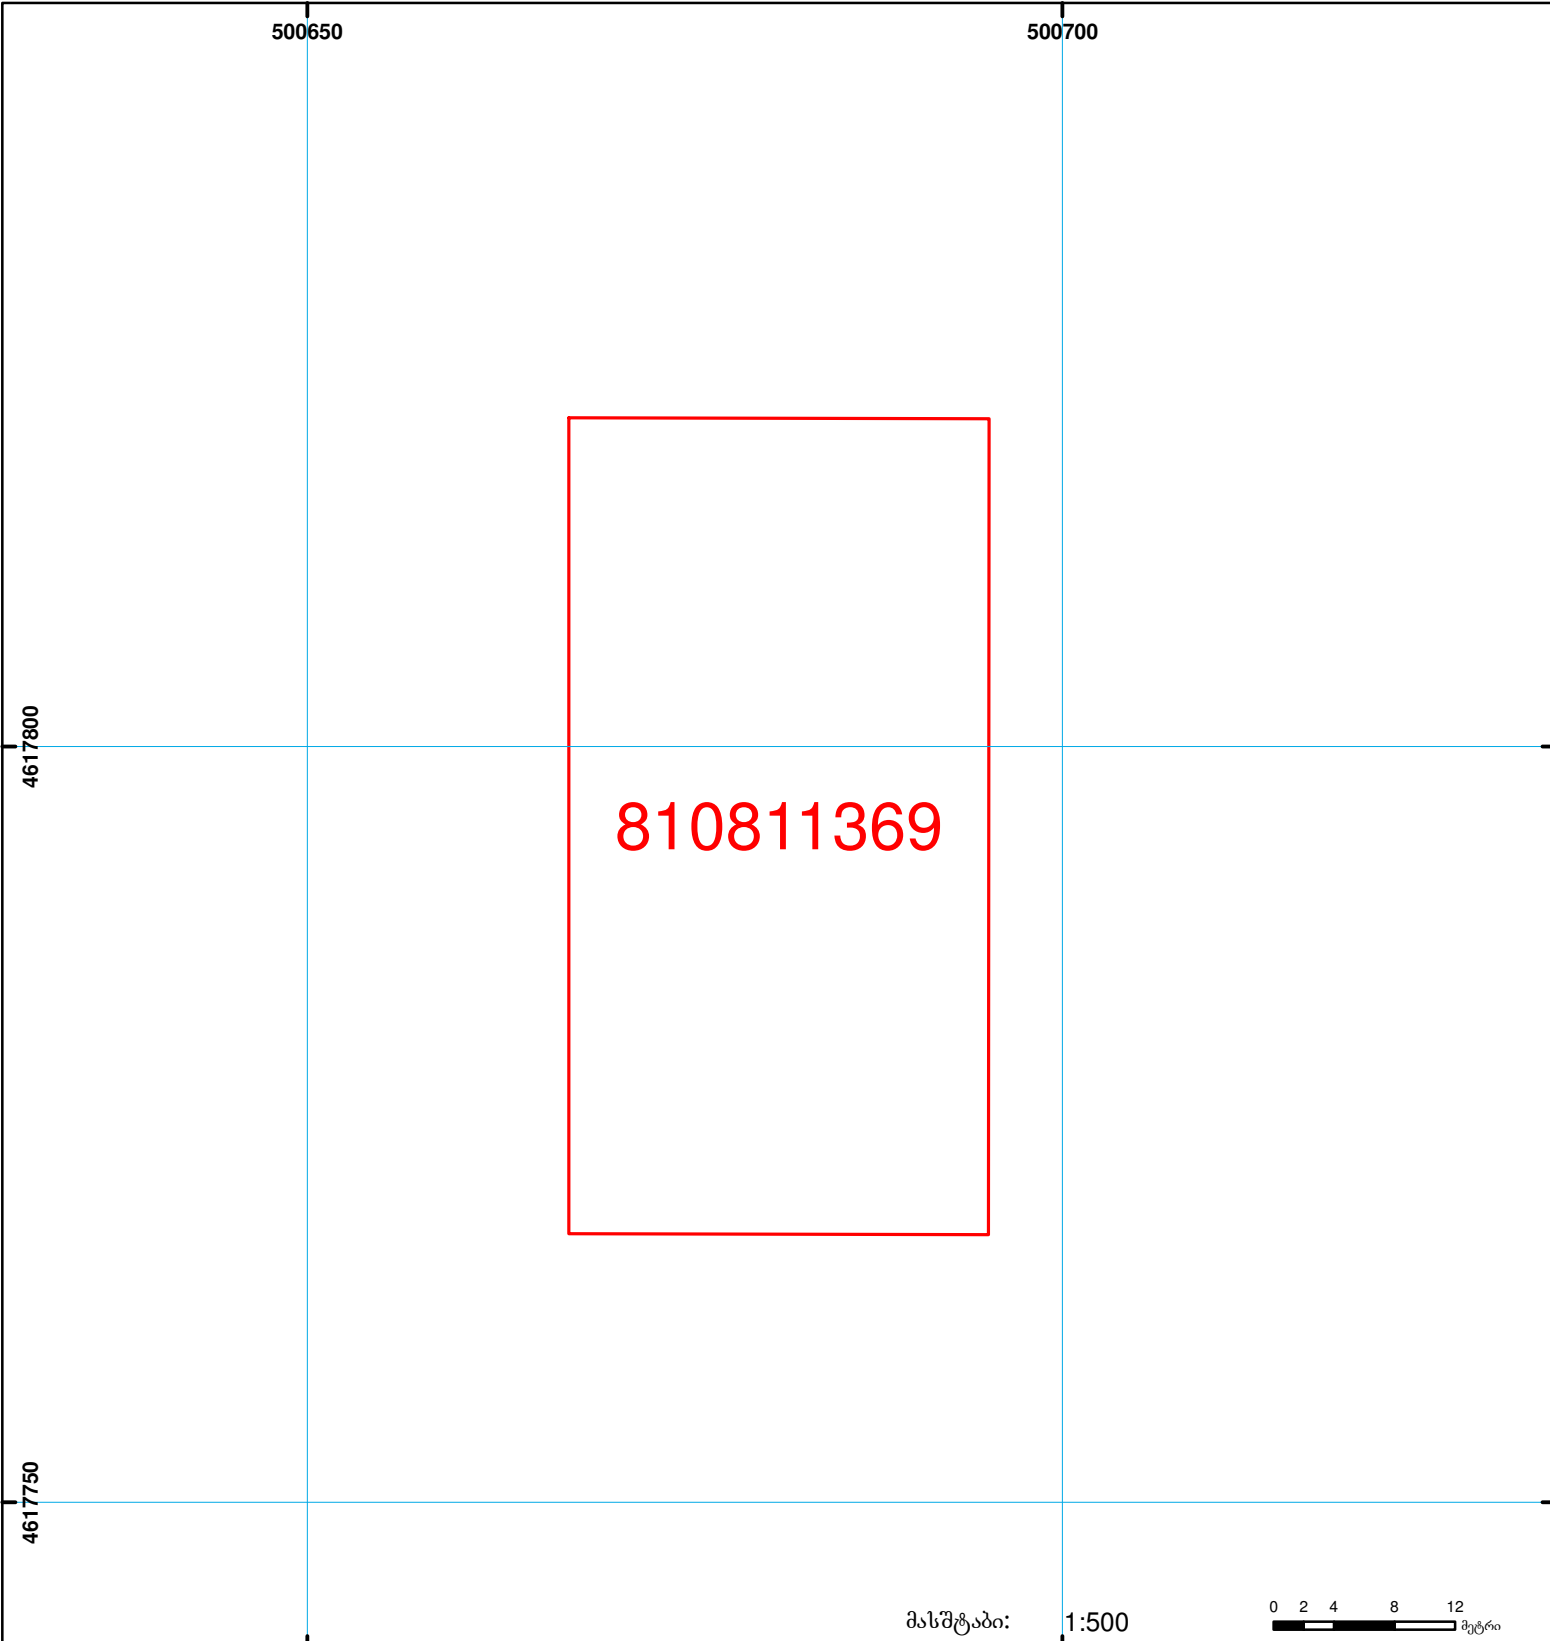

	შენიშვნა-ნაგებობა, პირობითი ნომერი/სართულიანობა		სერვიტუტი		საზობრივი ნაგებობა	 0 2 4 8 12 მეტრი 0.00 UTM (საერთაშორისო) სისტემის კოორდ.
	მიწის ნაკვეთის საკადასტრო საზღვარი		მშენებარე ნაგებობა			