


მიწის ნაკვეთის საკლასტრო კოდი: 892018855183
 განცხადების რეგისტრაციის ნომერი: 01.19.16.002.186
 მიწის ნაკვეთის ფართობი: 1300 კვ.მ.
 მომზადების თარიღი: 09.10.18

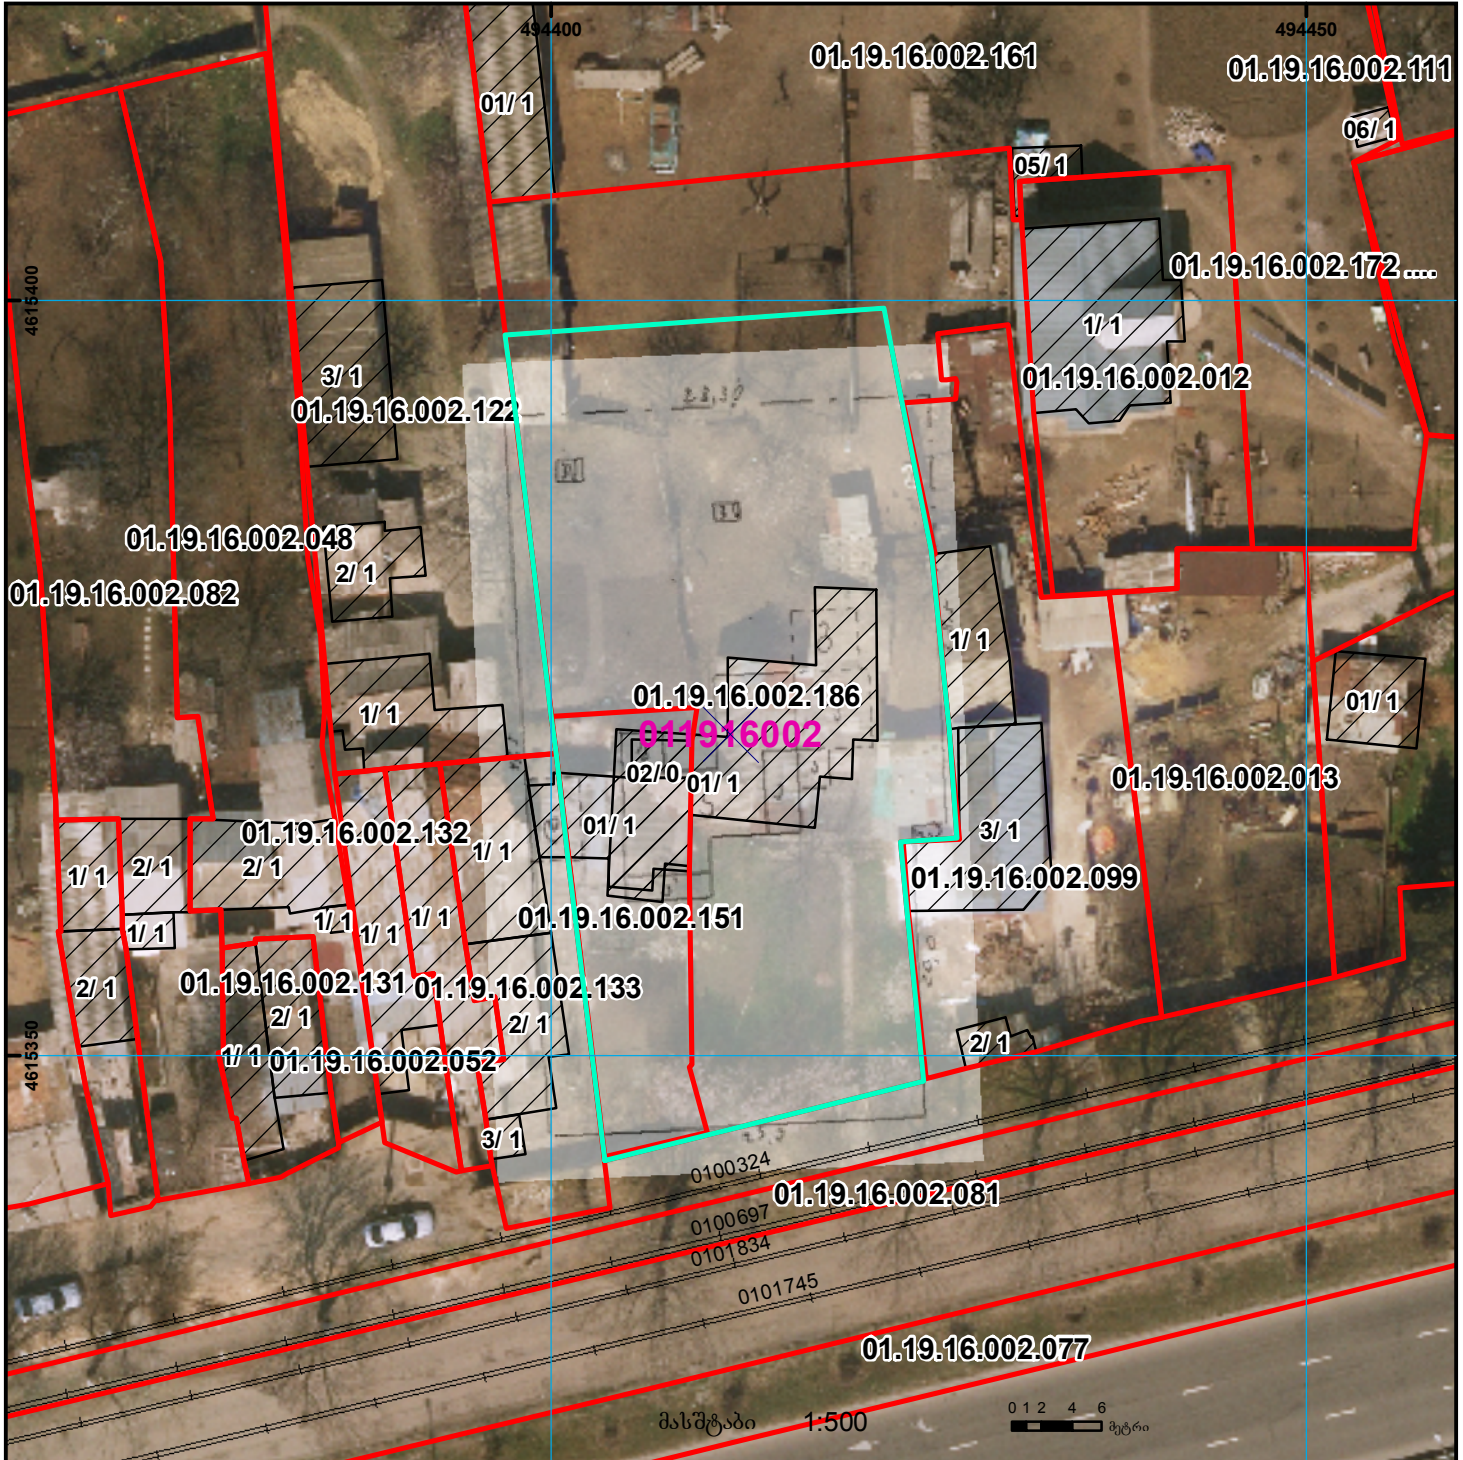

შენობა-ნაგებობა, პირობითი ნომერი/სართულიანობა	ვადღებულება	საზოგადოებრივი ნაგებობა	UTM (საერთაშორისო) სისტემის კოორდ.
მიწის ნაკვეთის საკლასტრო საზღვარი	მშენებარე ნაგებობა	მიწისქვეშა ნაგებობა	