




**საჯარო რეესტრის ეროვნული სააგენტოს
მცხეთის სარეგისტრაციო სამსახური
საკადასტრო გეგმა**

მიწის ნაკვეთის საკადასტრო კოდი: 72 13 40 069
 განცხადების რეგისტრაციის ნომერი: 882008138230
 მიწის ნაკვეთის ფართობი: 1100 კვ.მ.
 დანიშნულება: სასოფლო-სამეურნეო
 კატეგორია:
 მომზადების თარიღი: 14.05.08

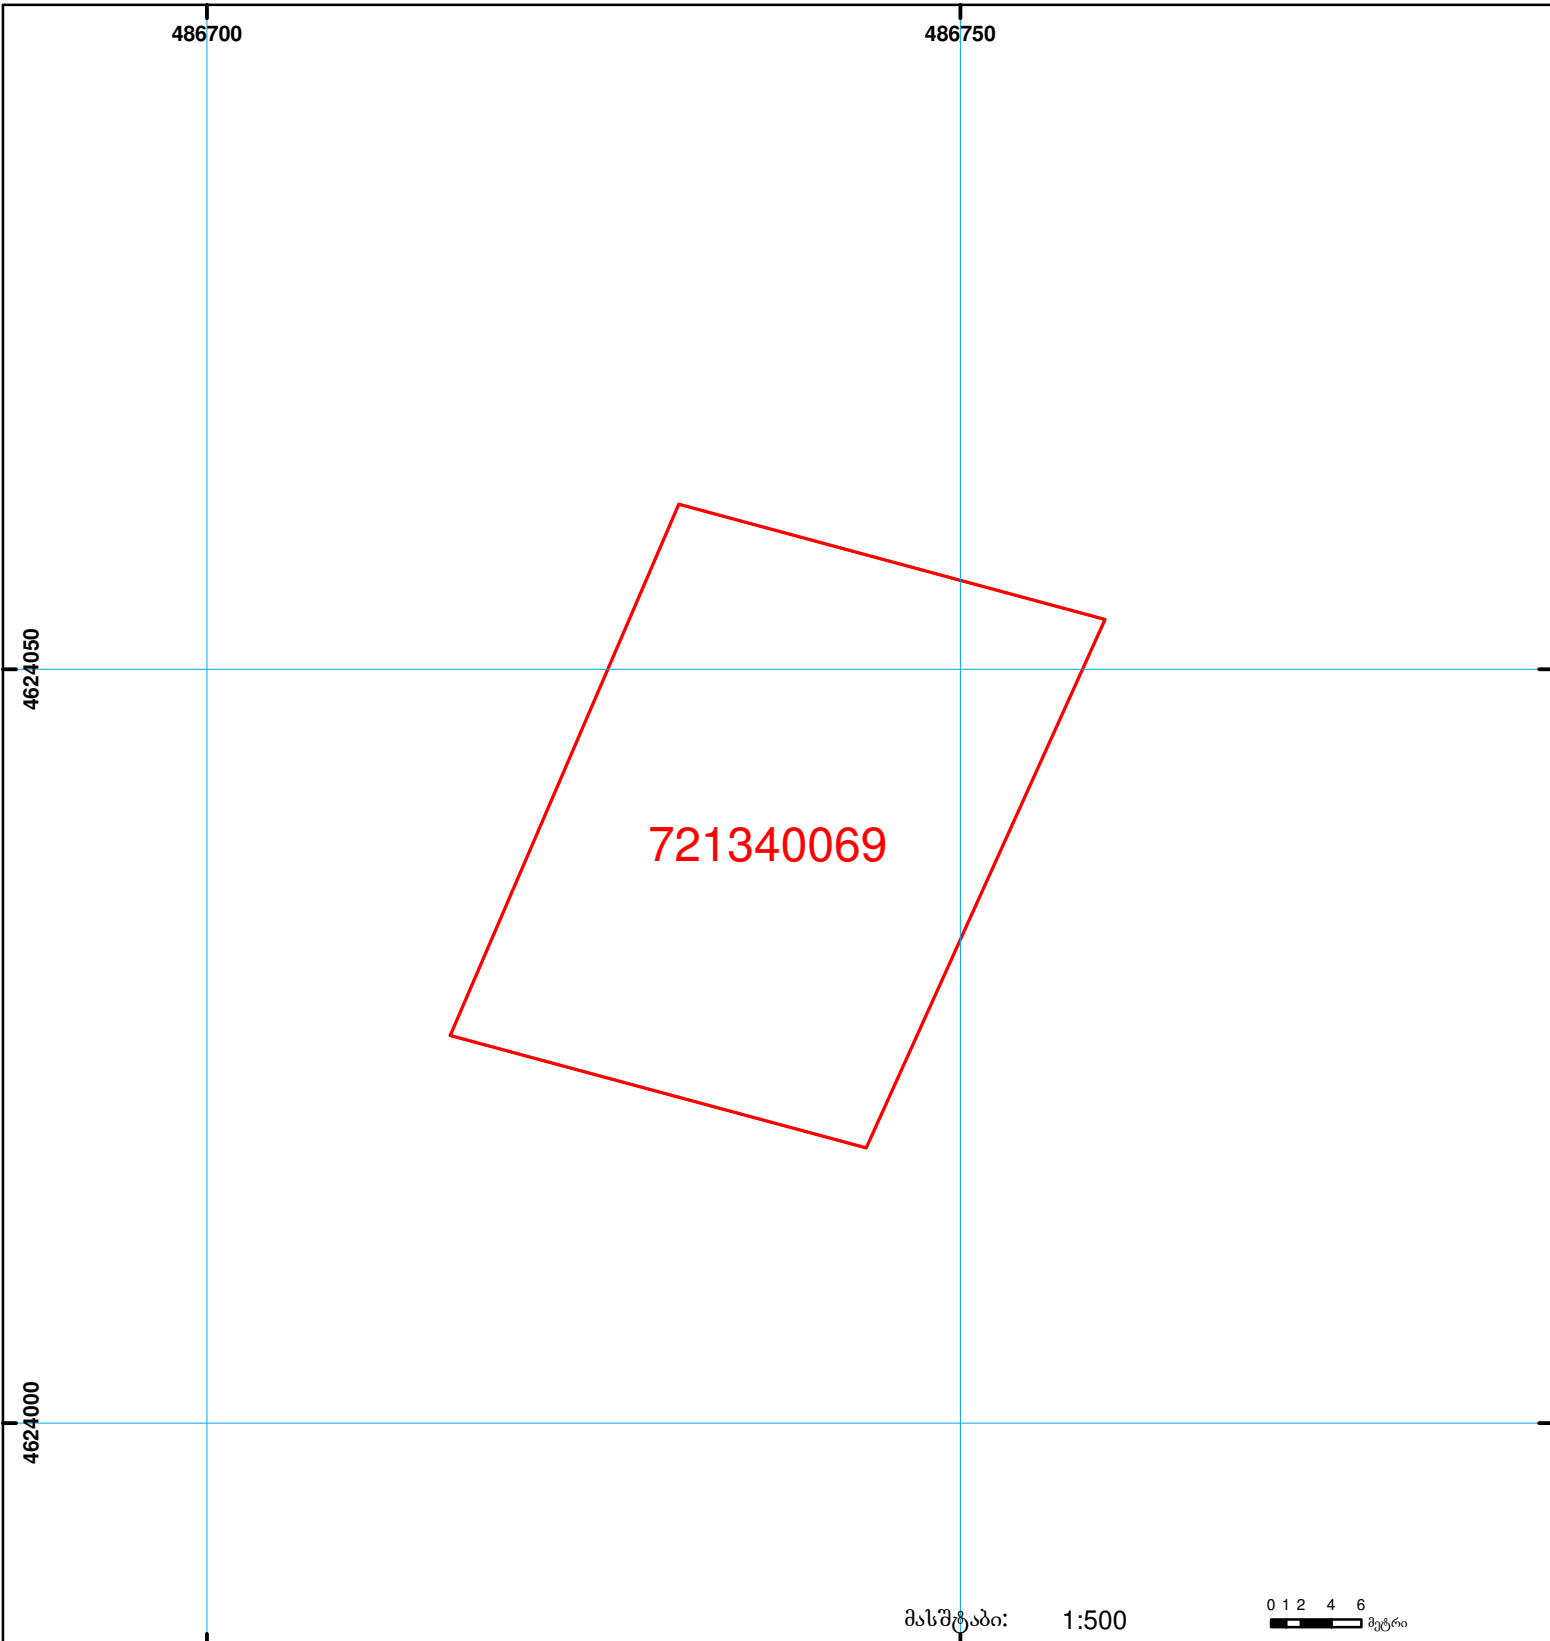

მასშტაბი: 1:500 0 1 2 4 6 მეტრი

<p> შენობა-ნაგებობა, პირობითი ნომერი/სართულიანობა</p> <p> მიწის ნაკვეთის საკადასტრო საზღვარი</p>	<p> სერვიტუტი</p> <p> მშენებარე ნაგებობა</p>	<p> საზობრივი ნაგებობა</p> <div style="text-align: right;"> <p>0.00</p> <p>00'0" (სერო-შორისო) სისტემის კოორდ.</p> <p>UTM</p> </div>
--	--	--