



შეიპში შენობის ფენა არ არის

ნაკვეთის კონფიგურაცია შეცვლილია 1/3-ზე ნაკლებად

მიწის ნაკვეთის საკადასტრო კოდი: 72 13 08 002


განცხადების რეგისტრაციის ნომერი: 882016802117

მიწის ნაკვეთის ფართობი: 600 კვ.მ.

დანიშნულება:

კატეგორია:

მოგზაურობის ტერიტორია: 22.11.16

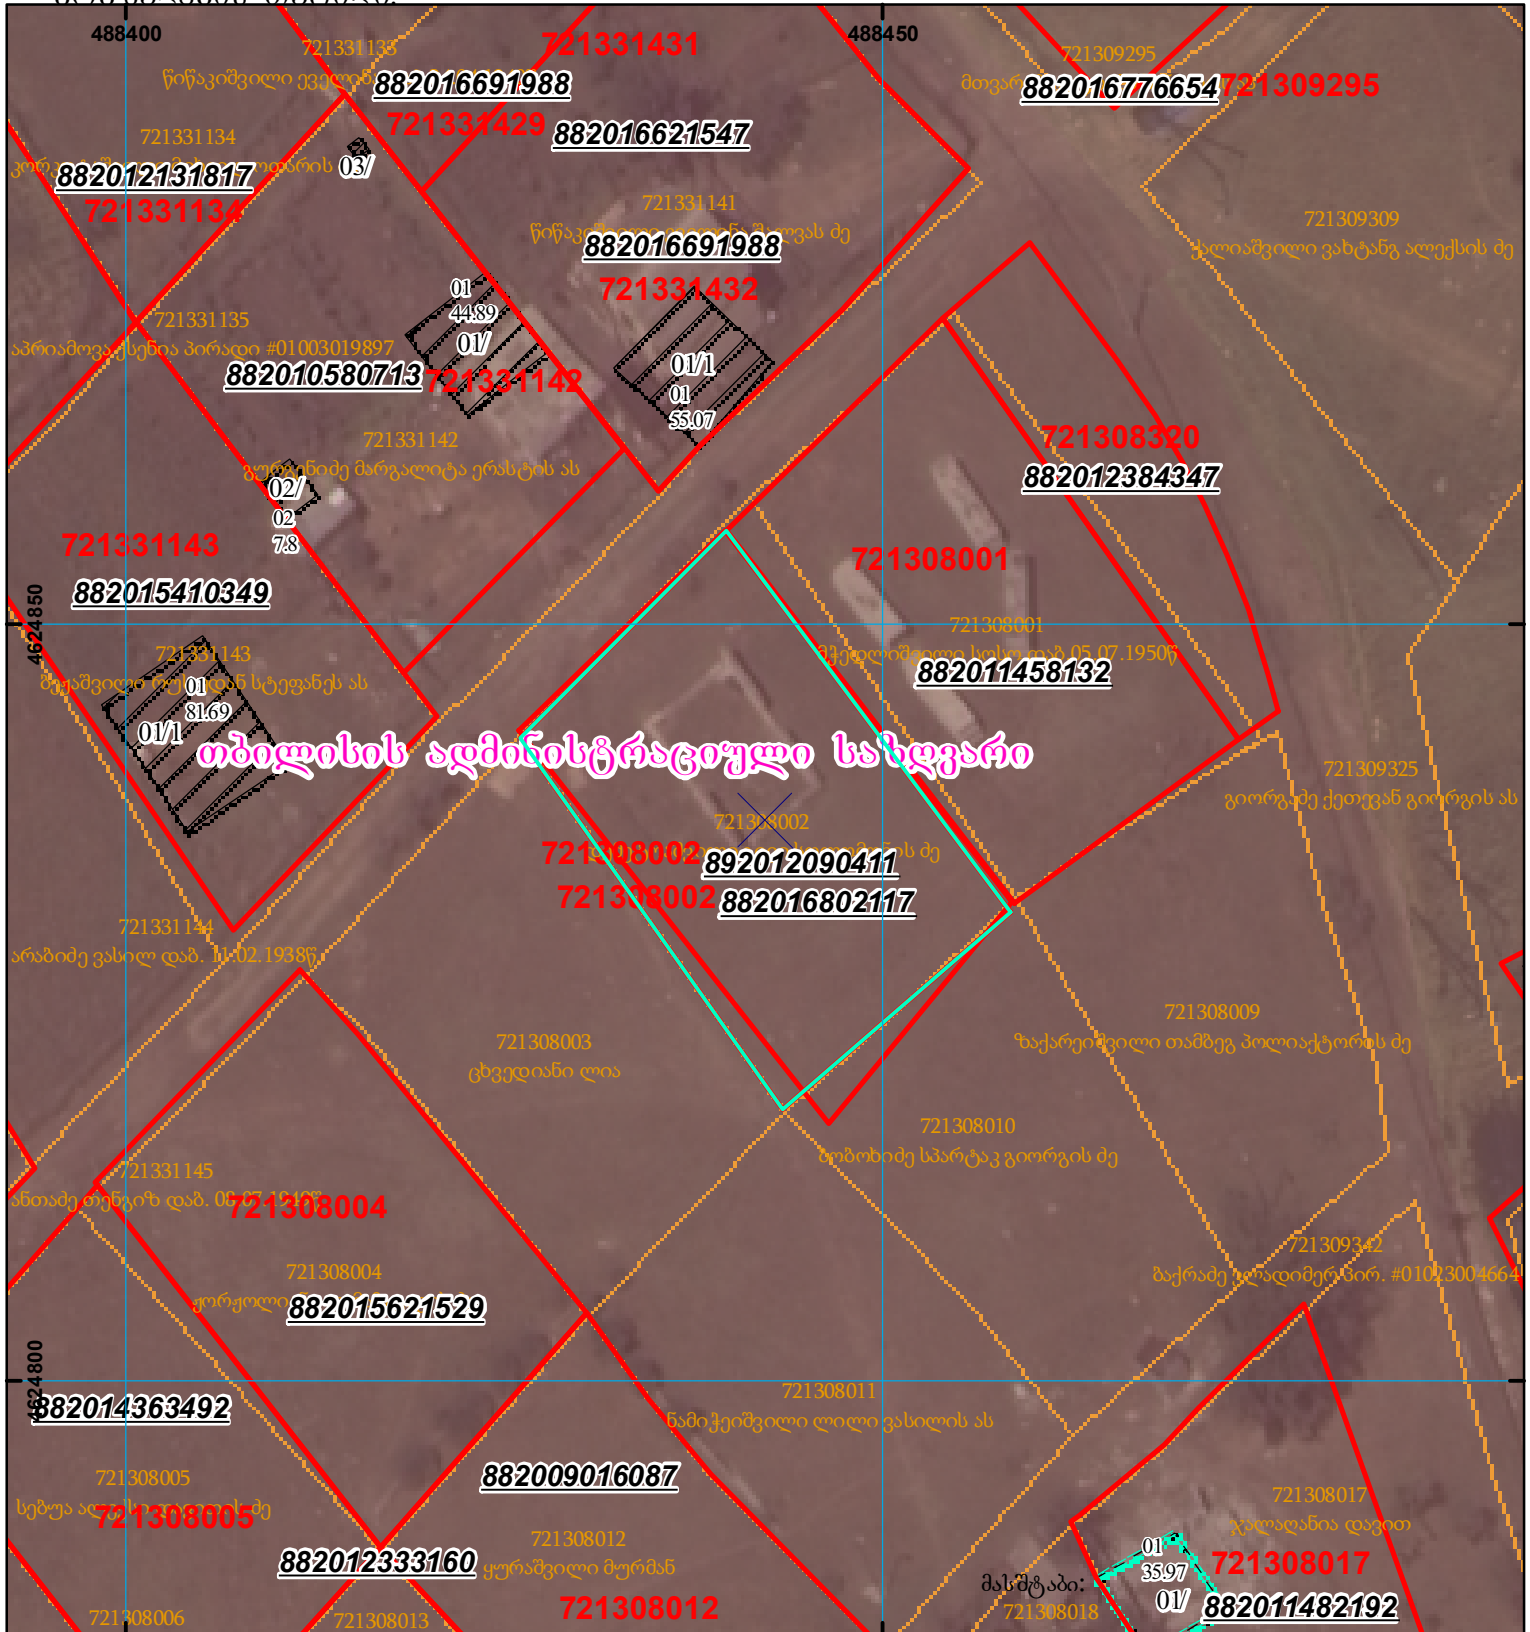

	შენობა-ნაგებობა, პირობითი ნომერი/სართულიანობა		ვალდებულება		საზოგადოებრივი ნაგებობა
	მიწის ნაკვეთის საკადასტრო საზღვარი		მშენებარე ნაგებობა		