




საქართველოს იუსტიციის სამინისტრო
საჯარო რეგისტრის ეროვნული სააგენტო

საკადასტრო გეგმა

საჯარო რეგისტრის
ეროვნული სააგენტო

მიწის ნაკვეთის საკადასტრო კოდი: 01.10.17.019.018
განცხადების რეგისტრაციის ნომერი 882014294959
მიწის ნაკვეთის ფართობი: 415 კვ.მ.
დანიშნულება: არასასოფლო-სამეურნეო
მიწის ნაკვეთის თარიღი 09.06.14

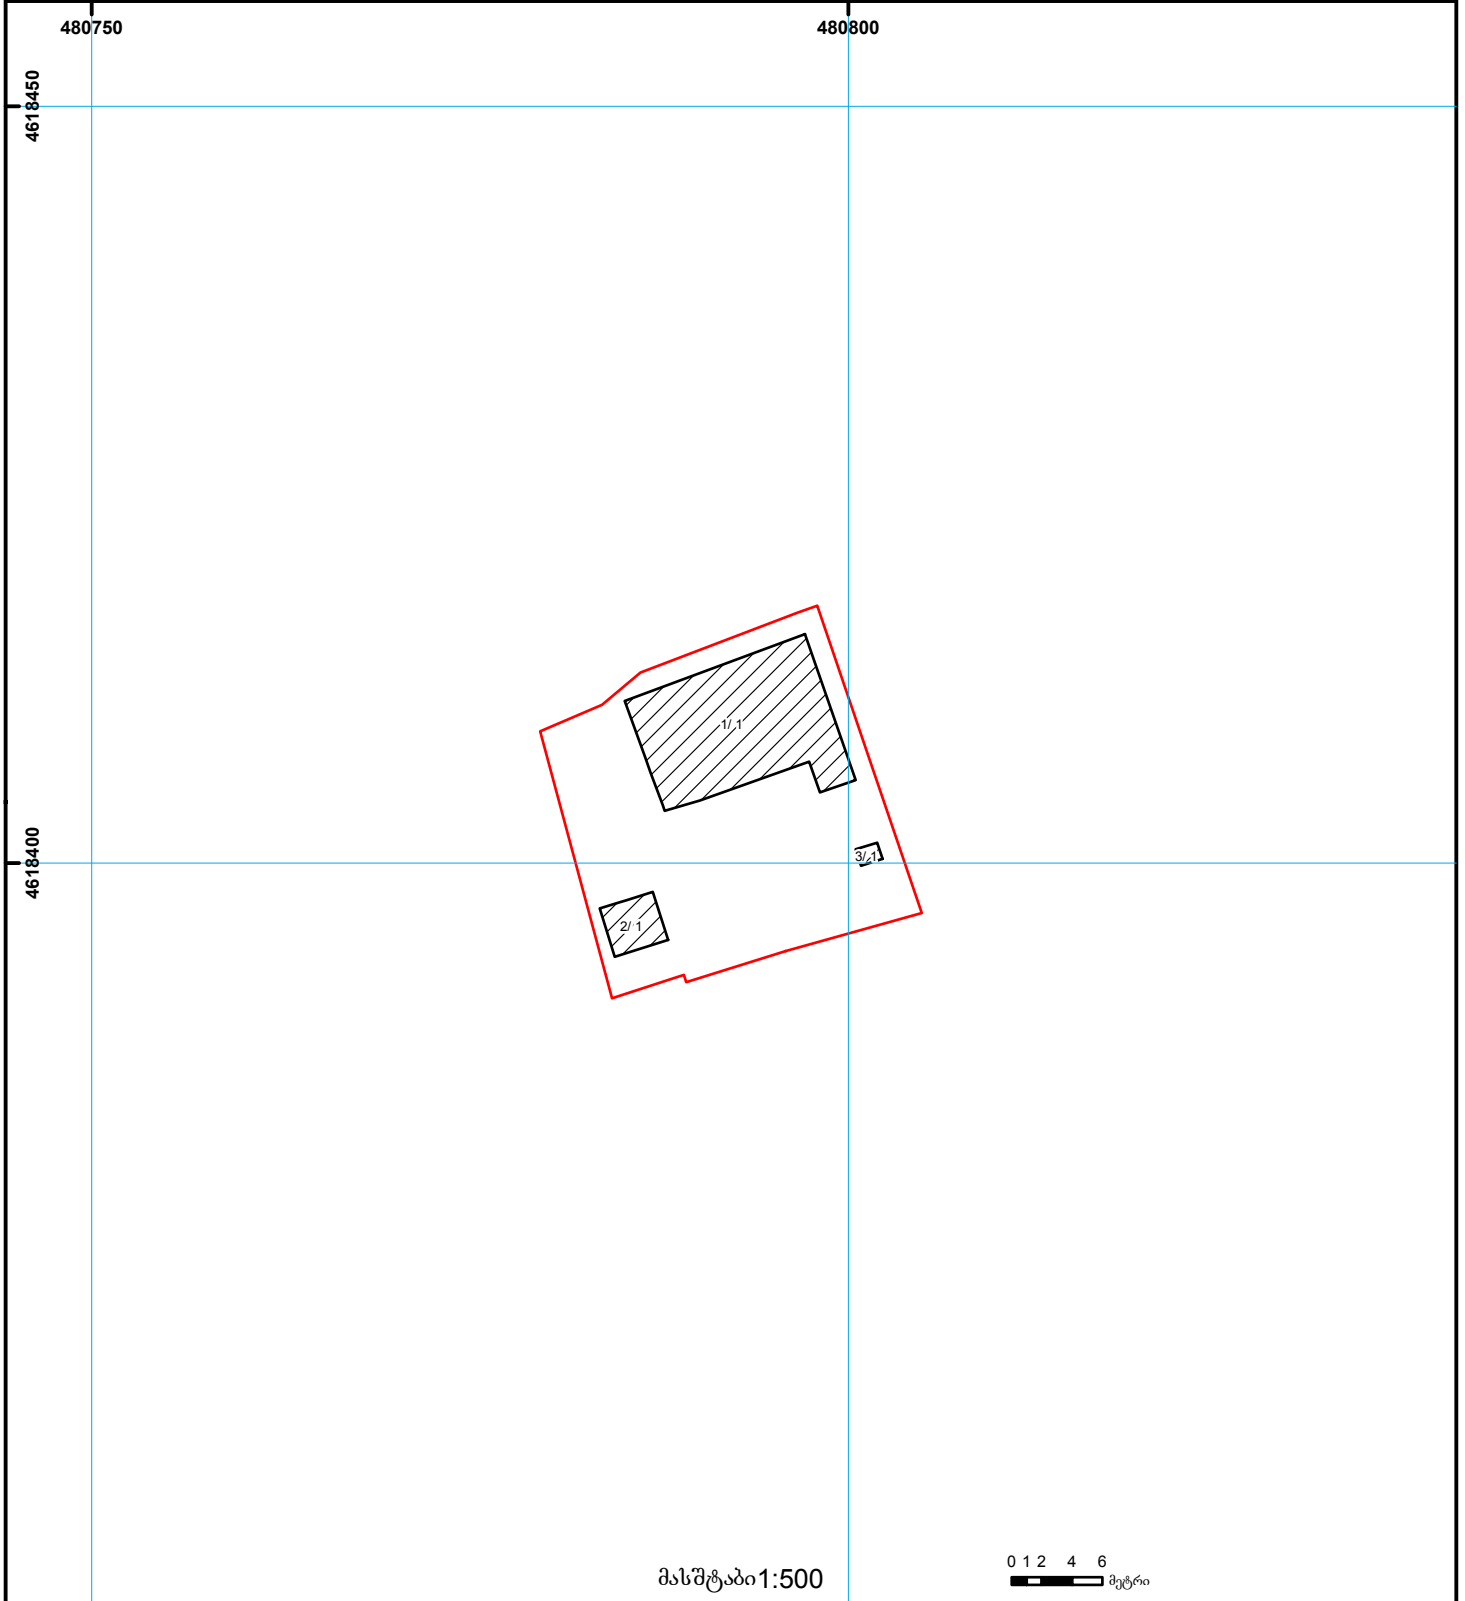

მასშტაბი 1:500

0 2 4 6 მეტრი

	შენიშნულ-ნაგებობა, პირობითი ნომერი/სართულიანობა		ვალდებულება		საზღვრული ნაგებობა	UTM (საერთაშორისო) სისტემის კოორდ.
	მიწის ნაკვეთის საკადასტრო საზღვარი		მშენებარე ნაგებობა		მიწისქვეშა ნაგებობა	