



საკადასტრო გეგმა

საჯარო რეესტრის ეროვნული
სააგენტო

საკადასტრო კოდი: **81.02.18.518**

განცხადების ნომერი: **882017548673**


მომზადების თარიღი: **30/06/2017**

ნაკვეთის დანიშნულება:

ფართობი:

სასოფლო-სამეურნეო

2350 კვ.მ (WGS 84 / UTM zone 38N)

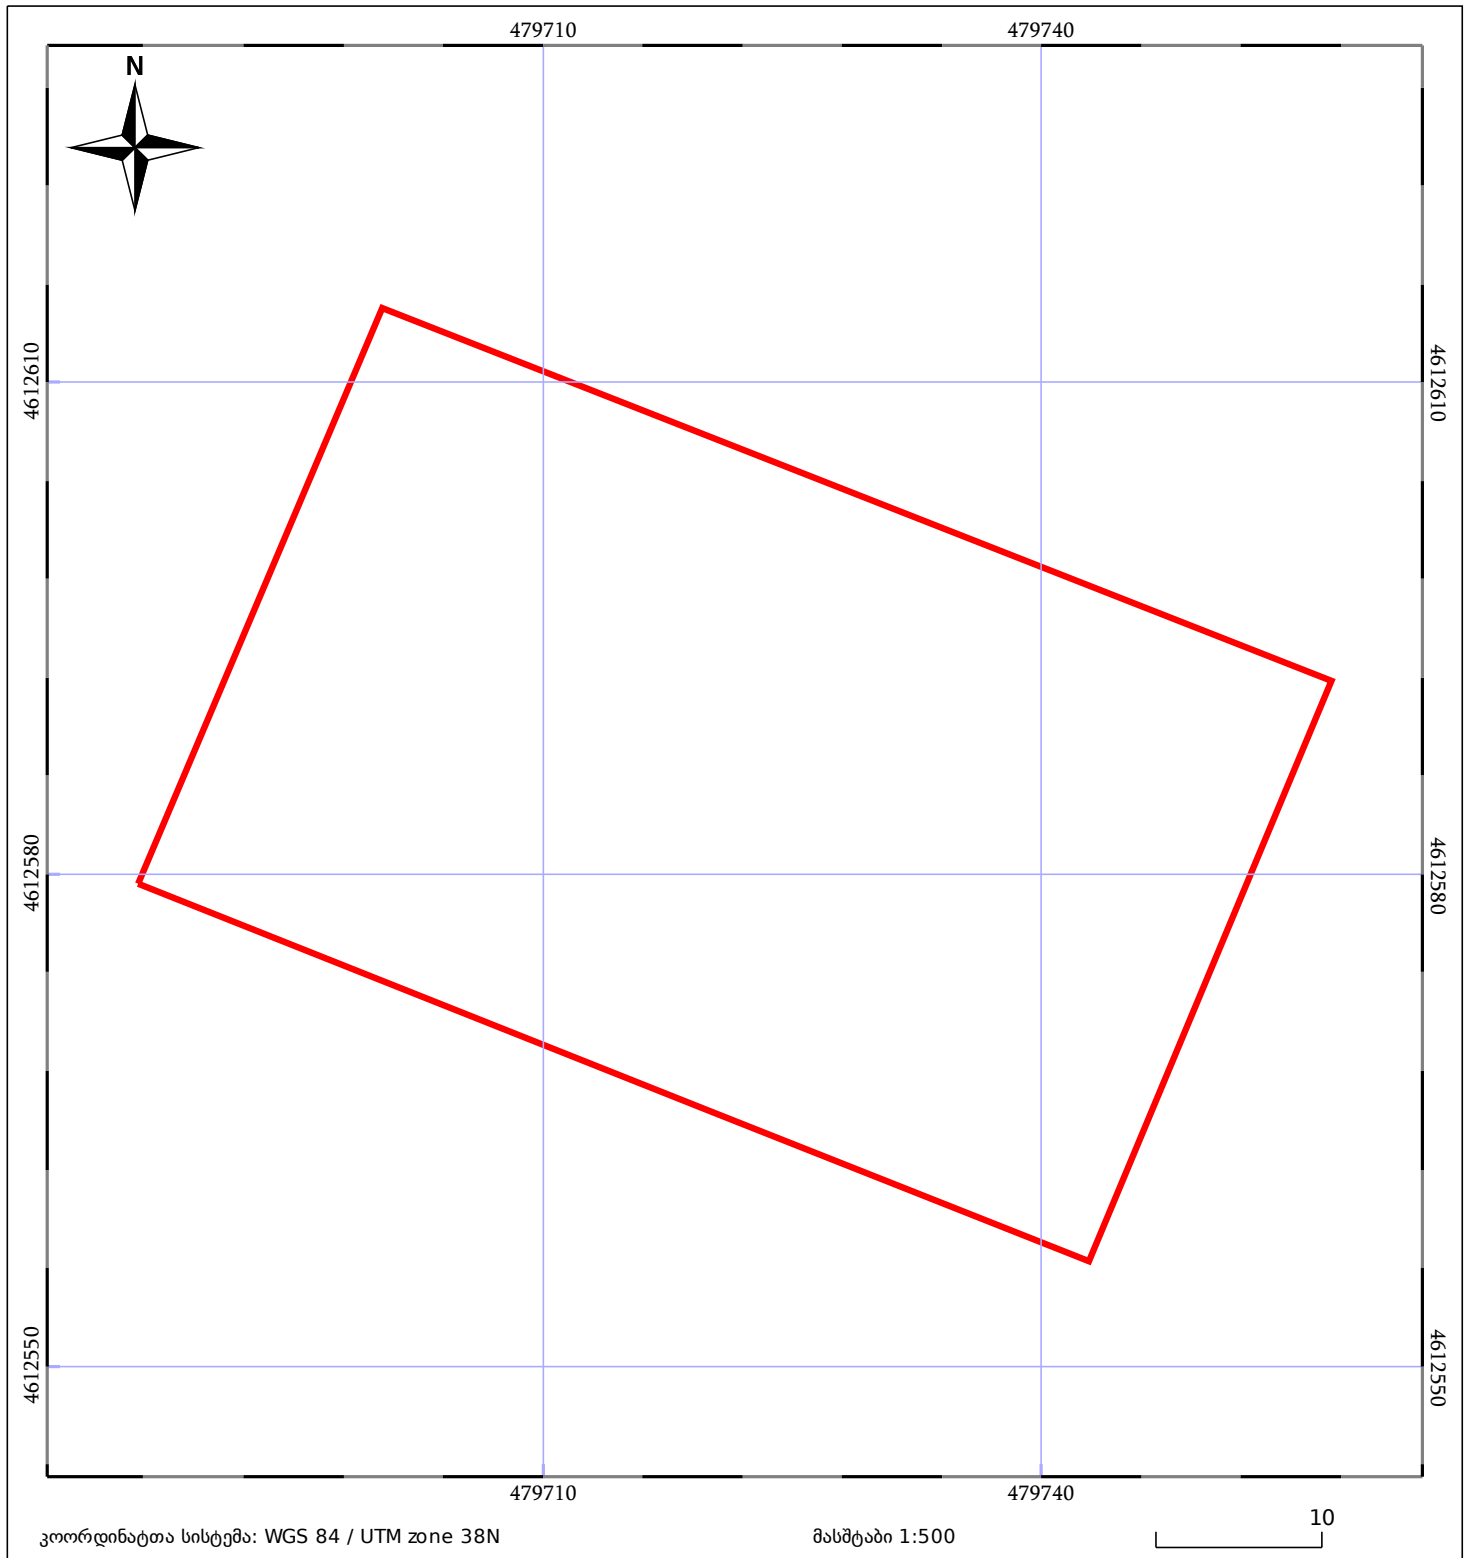

ნაკვეთის საკადასტრო საზღვარი	საზოგადოებრივი ნაგებობა	ტყის ფონდი
შენობა/ნაგებობა	შეენებარე ნაგებობა	ვალდებულება