



საკადასტრო გეგმა

საჯარო რეესტრის ეროვნული
სააგენტო

საკადასტრო კოდი: **05.34.23.903**

განცხადების ნომერი: **88201957779**

მომზადების თარიღი: **16/10/2019**


ნაკვეთის დანიშნულება:

სასოფლო-სამეურნეო

ფართობი:

1982 კვ.მ (WGS 84 / UTM zone 38N)

1981 კვ.მ (WGS 84 / UTM zone 37N)

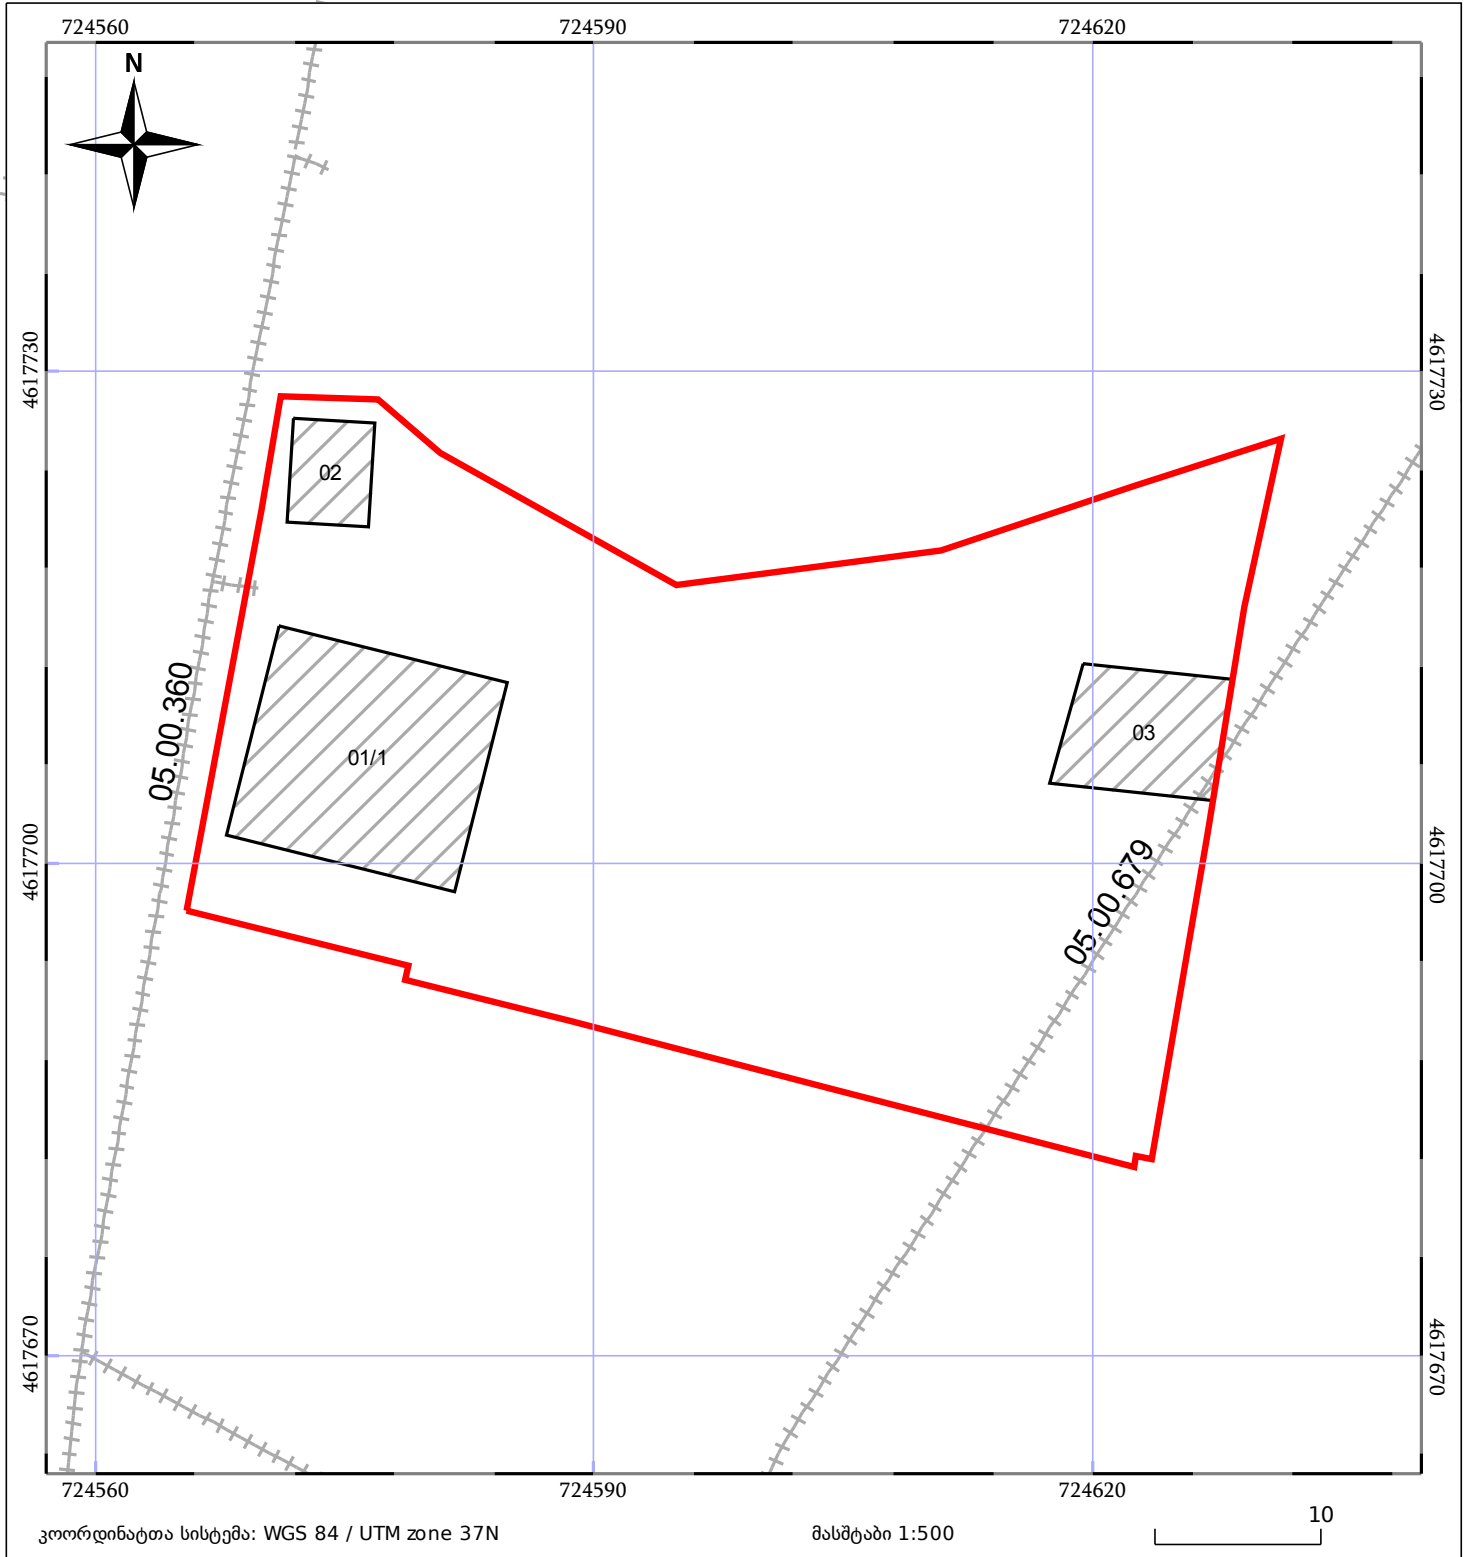

05/25 მშენებარე ნაგებობა	05/25 შენობა/ნაგებობა	ტყის ფონდი
ნაკვეთის საკადასტრო საზღვარი	საზოგადოებრივი ნაგებობა	ვალდებულება