


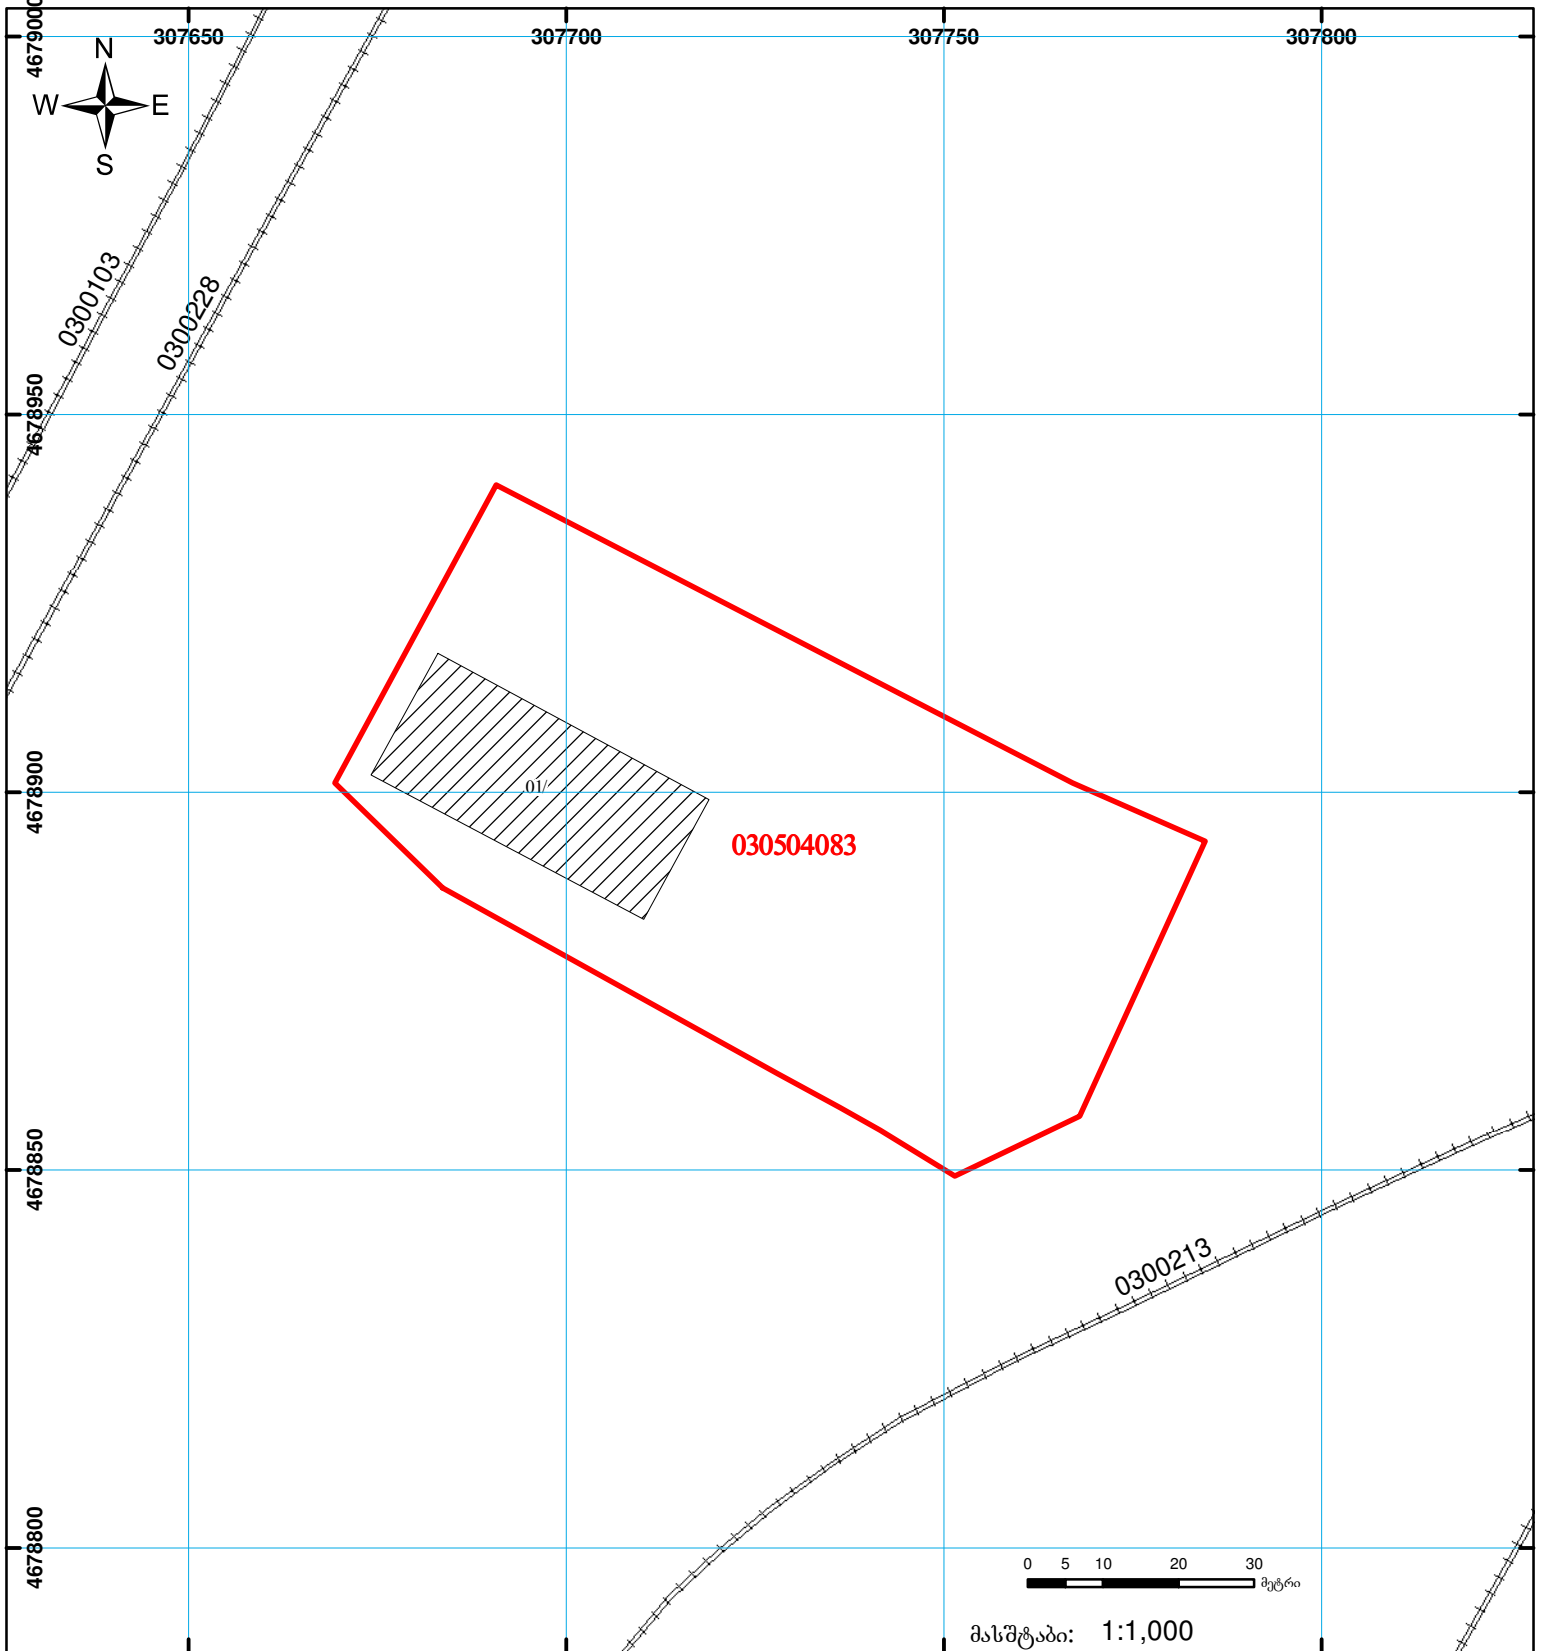

საქართველოს იუსტიციის სამინისტრო
საჯარო რეგისტრის ეროვნული სააგენტო
საკადასტრო გეგმა

მიწის ნაკვეთის საკადასტრო კოდი: 03 05 04 083
 განცხადების რეგისტრაციის ნომერი: 882015158299
 მიწის ნაკვეთის ფართობი: 5400 კვ.მ.
 დანიშნულება: არასასოფლო-სამეურნეო

მომზადების თარიღი: 24.03.15



	შენიშნა-ნაგებობა, პირობითი ნომერი/სართულიანობა		ვალდებულება		საზობრივი ნაგებობა
	მიწის ნაკვეთის საკადასტრო საზღვარი		მშენებარე ნაგებობა		