



საკადასტრო გეგმა

საჯარო რეესტრის ეროვნული
სააგენტო

საკადასტრო კოდი: **01.72.14.011.422**

ნაკვეთის დანიშნულება:


სასოფლო-სამეურნეო

განცხადების ნომერი: **882015668961**

ფართობი:

500 კვ.მ (WGS 84 / UTM zone 38N)

მომზადების თარიღი: **26/11/2015**

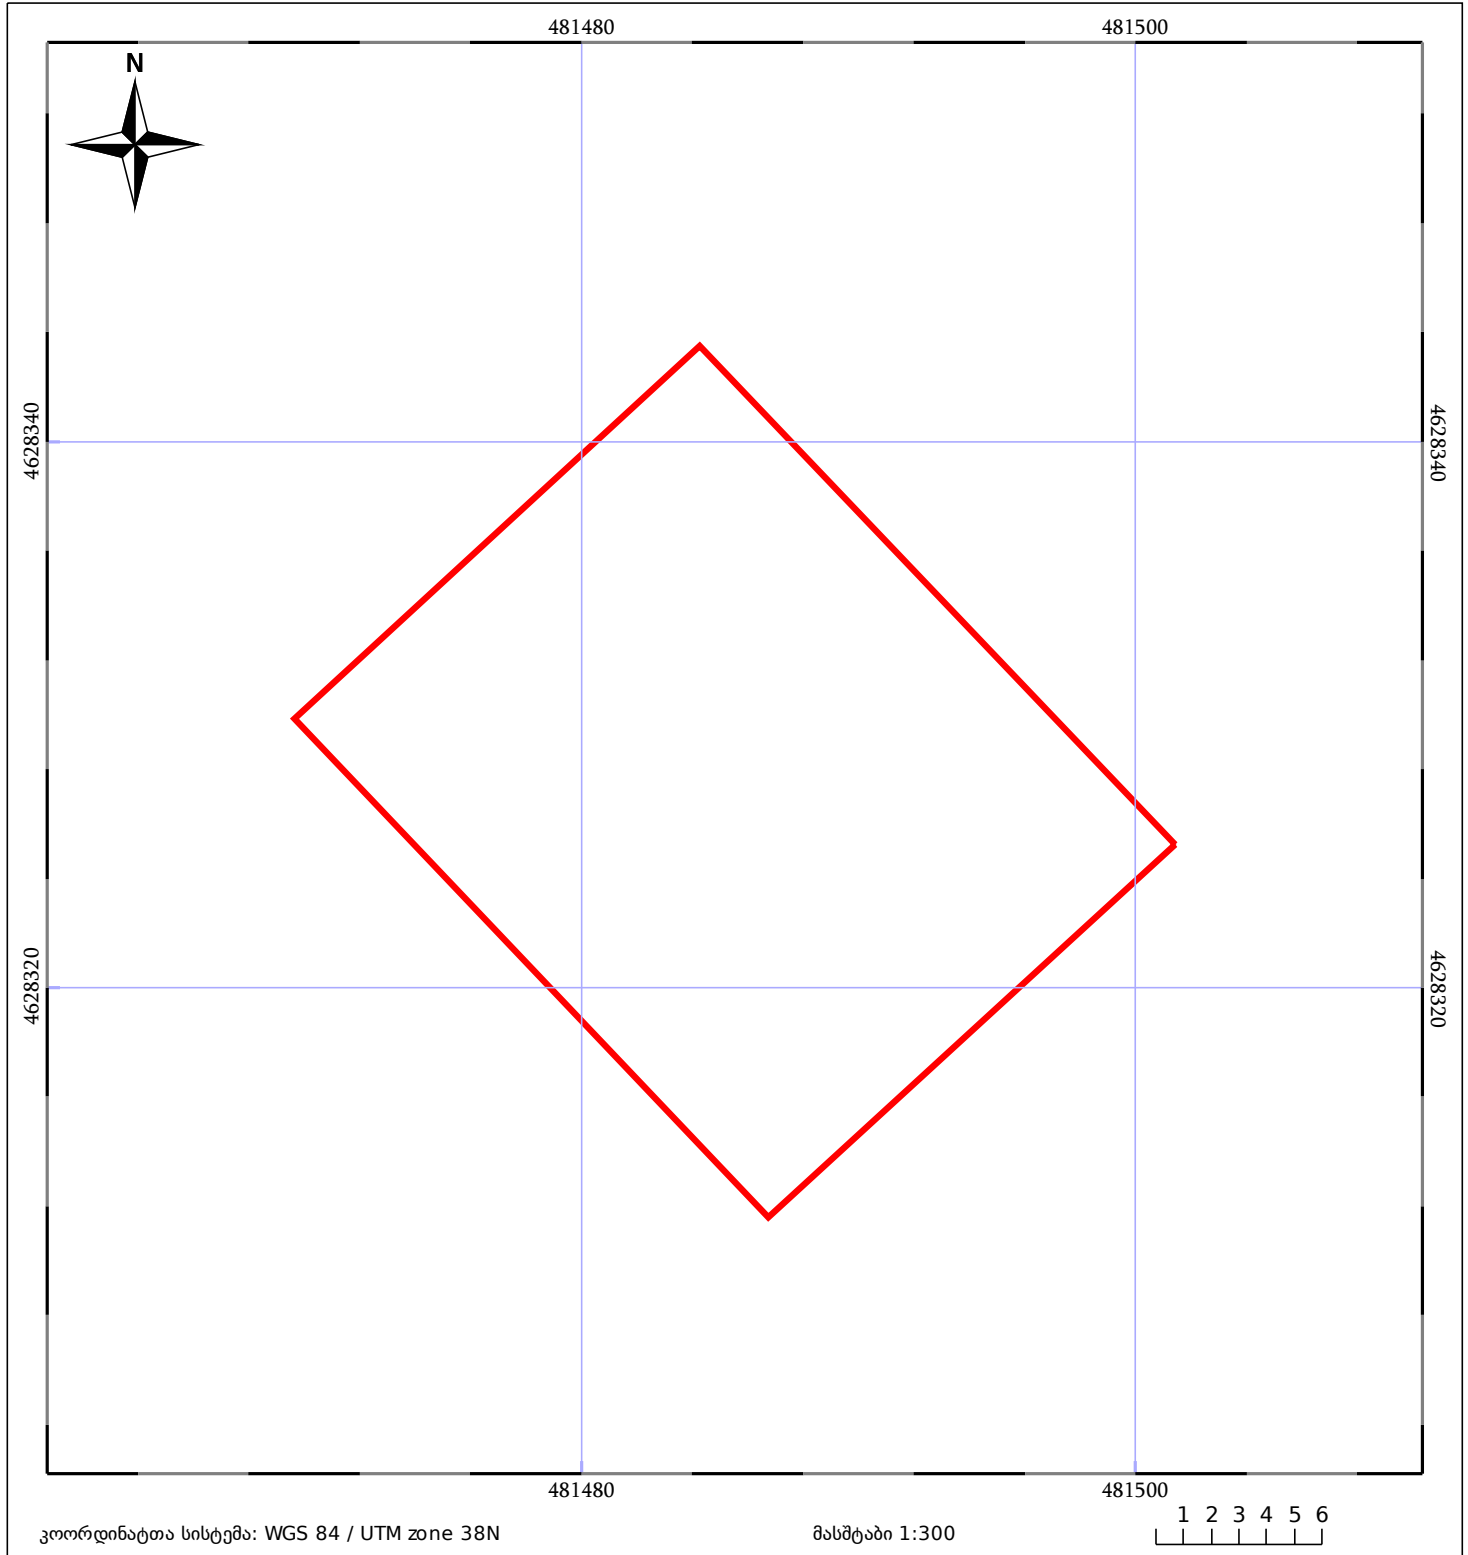

ნაკვეთის საკადასტრო საზღვარი



ხაზობრივი ნაგებობა




ტყის ფონდი

05/25

შენიშვნა/ნაგებობა

05/25

მშენებარე ნაგებობა

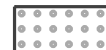

ვალდებულება