



საკადასტრო გეგმა

საჯარო რეგისტრის ეროვნული
სააგენტო

საკადასტრო კოდი: **01.72.14.055.214**

განცხადების ნომერი: **882021714459**


მომზადების თარიღი: **30/08/2021**

ნაკვეთის დანიშნულება:

ფართობი:

არასასოფლო სამეურნეო

5615 კვ.მ (WGS 84 / UTM zone 38N)

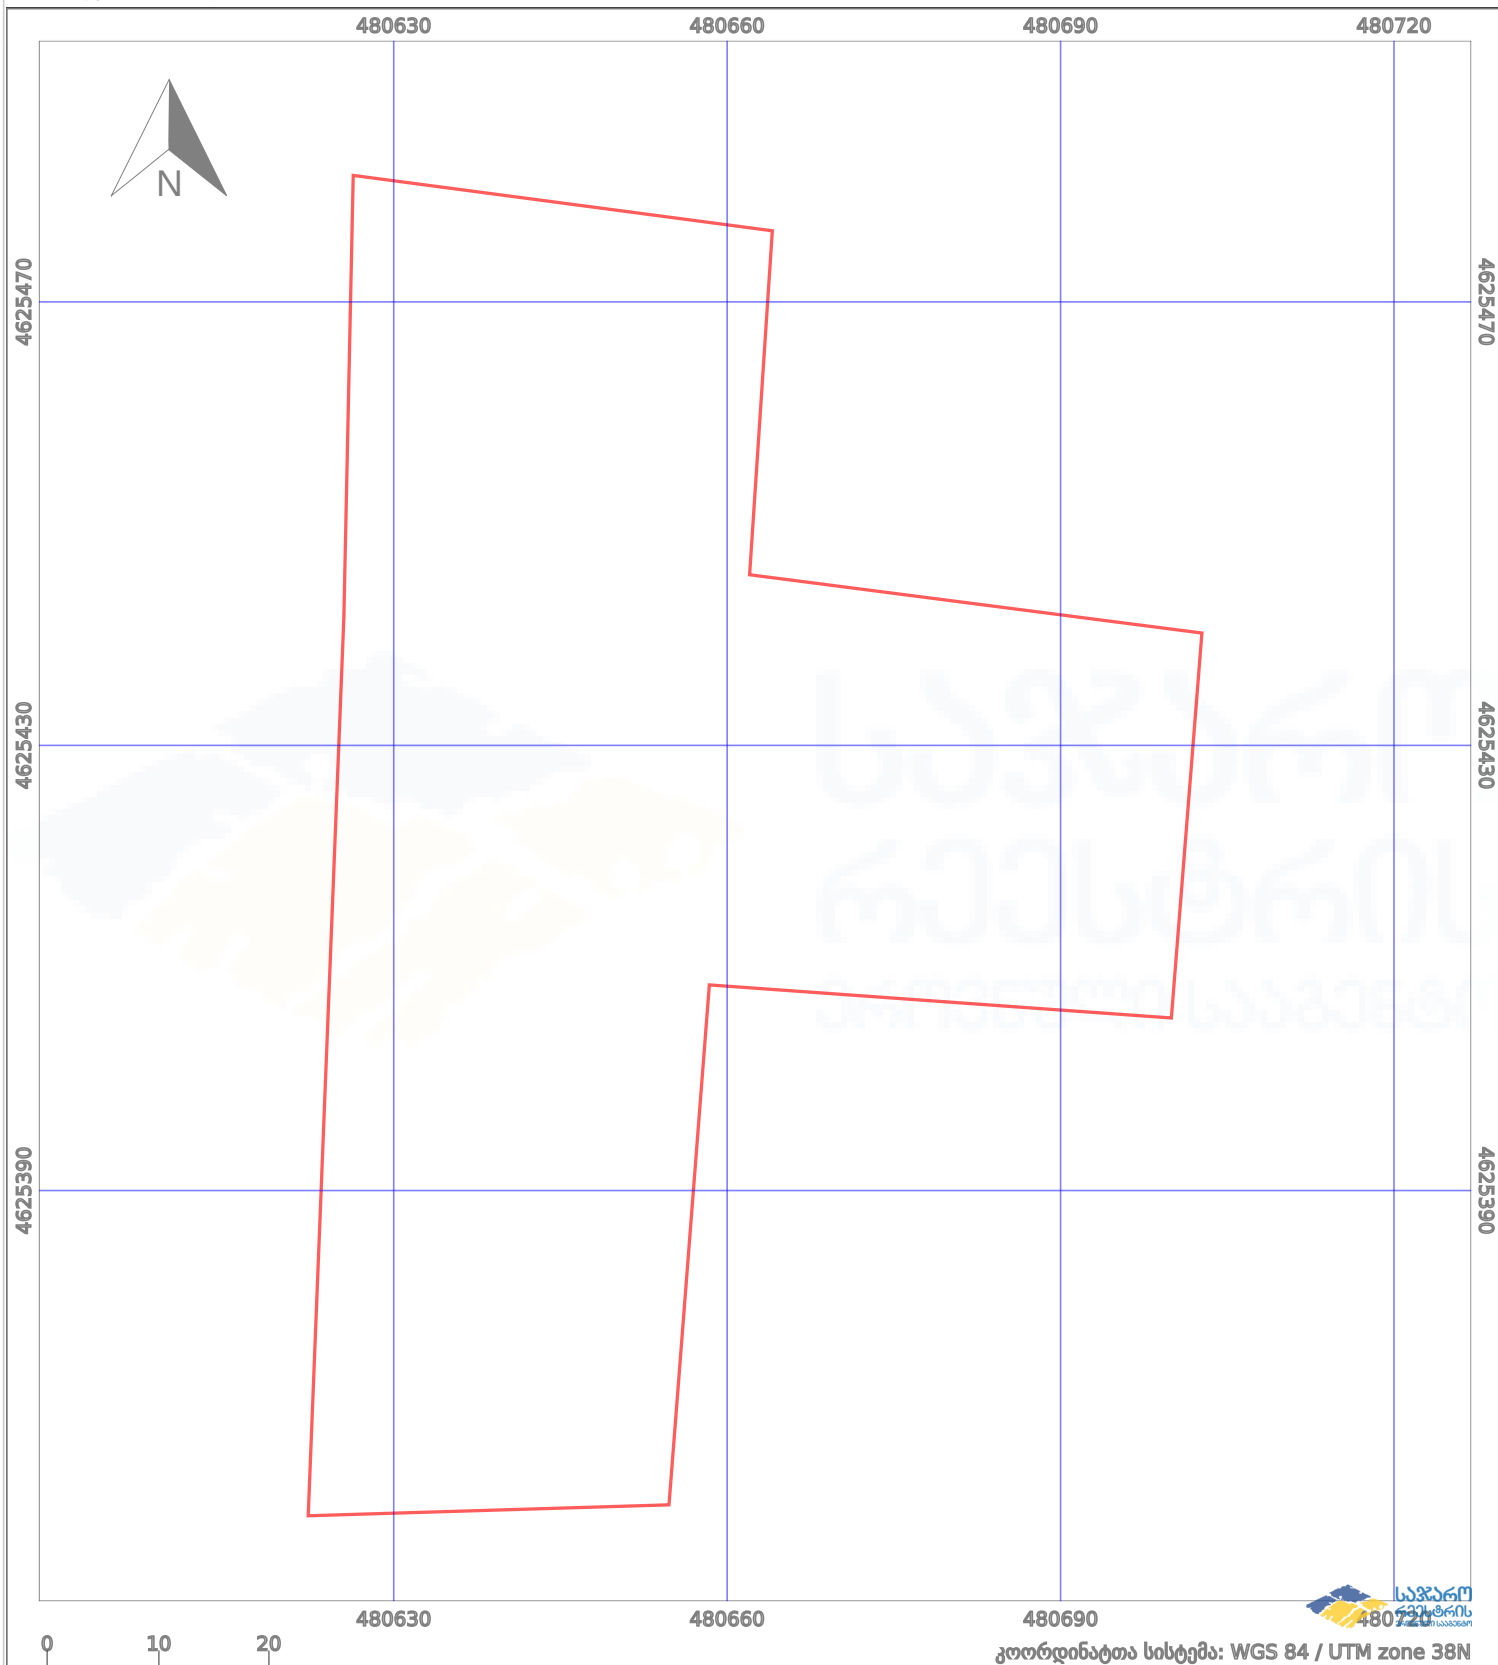

	ნაკვეთის საზღვარი		პირობითი აღნიშვნები:		აშენებული ნაგებობა
	საზღვარი ნაგებობა		მშენებარე ნაგებობა		ვალდებულება
			ტყის ფონდი		