


ზედგება გზასთან

მომზადების თარიღი:

12.12.25

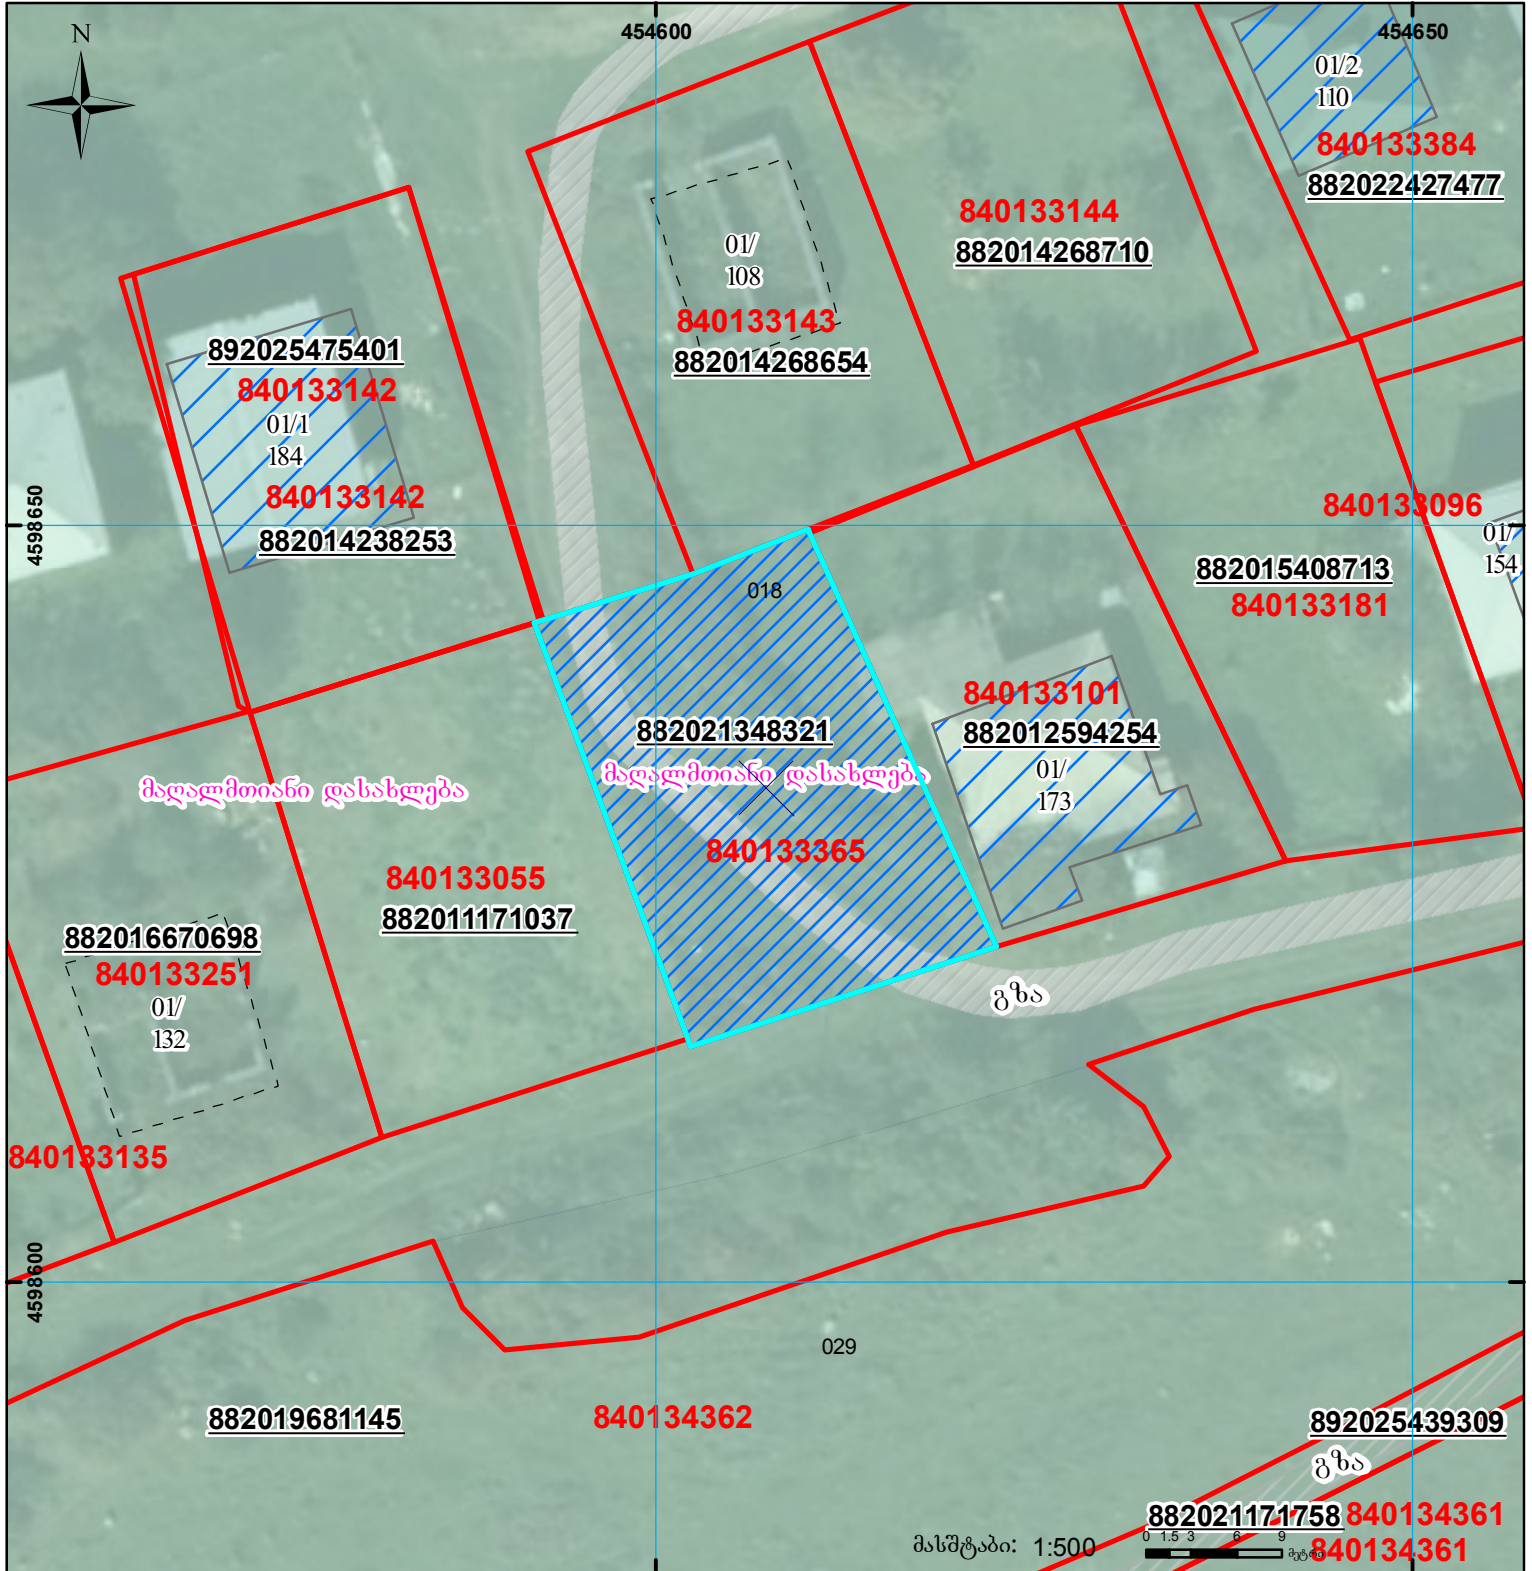

	შენიშნული ნაგებობა, პირობითი ნომერი/სართულიანობა		ვალდებულება		სარეგისტრაციოდ წარმოდგენილი ნაკვეთი
	მიწის ნაკვეთის საკადასტრო საზღვარი		შუენებარე ნაგებობა		ხაზობრივი ნაგებობა

UTM (საერთაშორისო) სისტემის კოორდ.