




საქართველოს იუსტიციის სამინისტრო
საჯარო რეგისტრის ეროვნული სააგენტო

საკადასტრო გეგმა

საჯარო რეგისტრის
ეროვნული სააგენტო

მიწის ნაკვეთის საკადასტრო კოდი: 0119.36.014.324
განცხადების რეგისტრაციის ნომერი: 882011327181
მიწის ნაკვეთის ფართობი: 613 კვ.მ.
დანომუშავება: არასა სოფლო-სამეურნეო
მომზადების თარიღი 07.07.11

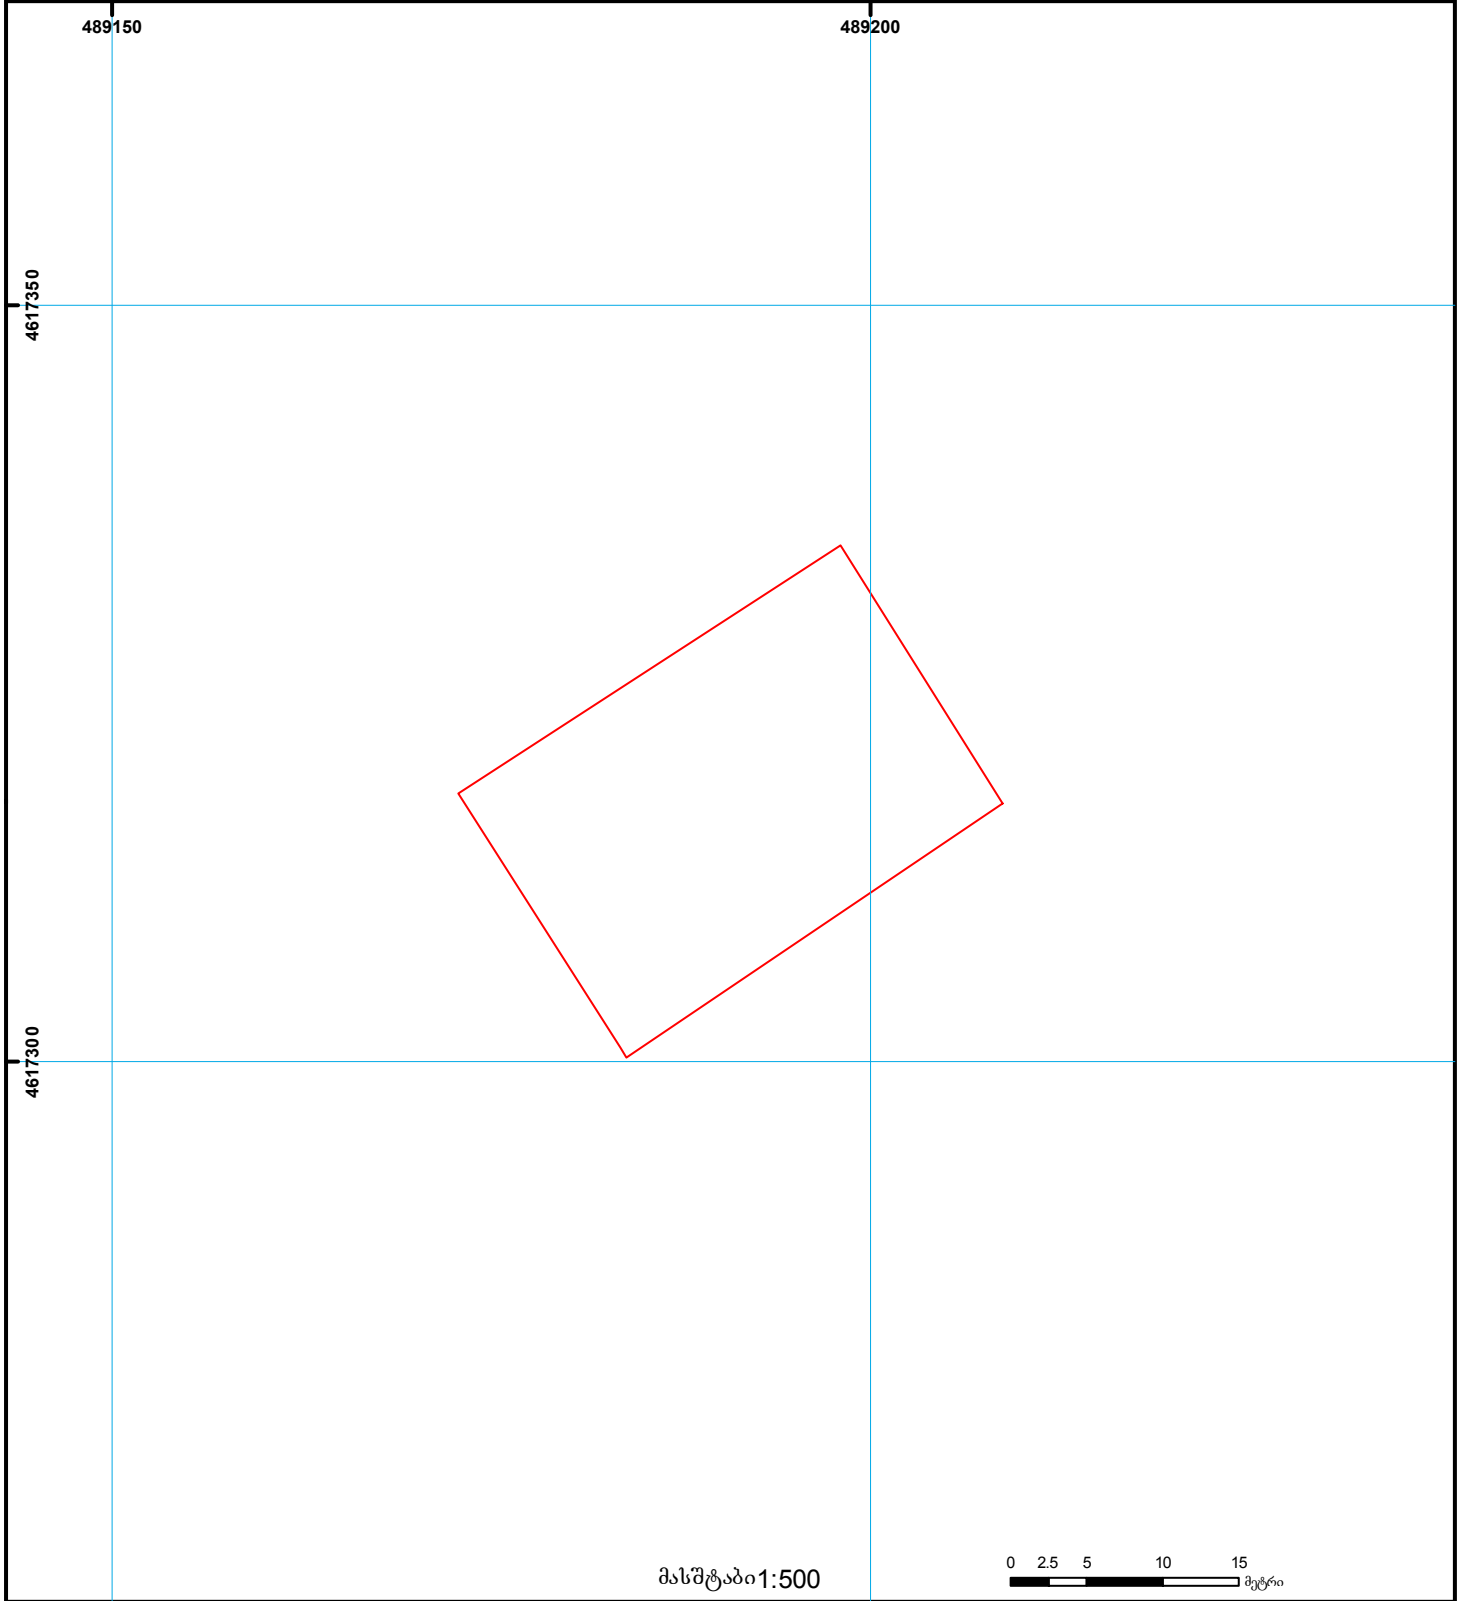

- | | | | | | | |
|--|---|--|-------------------|--|--------------------|--|
| | შენიშნული ნაკვეთი, პირობითი ნომერი/სართულიანობა | | ვალიკვადრატული | | საზოხორციე ნაკვეთი | 000 000 UTM (საერთაშორისო) სისტემის კოორდ. |
| | მიწის ნაკვეთის საკადასტრო საზღვარი | | მშენებარე ნაკვეთი | | მიწისქვეშა ნაკვეთი | |