


საქართველოს იუსტიციის სამინისტრო
საჯარო რეესტრის ეროვნული სააგენტო
საკადასტრო გეგმა

მიწის ნაკვეთის საკადასტრო კოდი:
განცხადების რეგისტრაციის ნომერი:
მიწის ნაკვეთის ფართობი:
ღანოვნულება:
კატეგორია:
მომზადების თარიღი:

43 11 46 092
882011388186
4702 კვ.მ.
სასოფლო-სამეურნეო
საკარმიდაშო
12.08.11

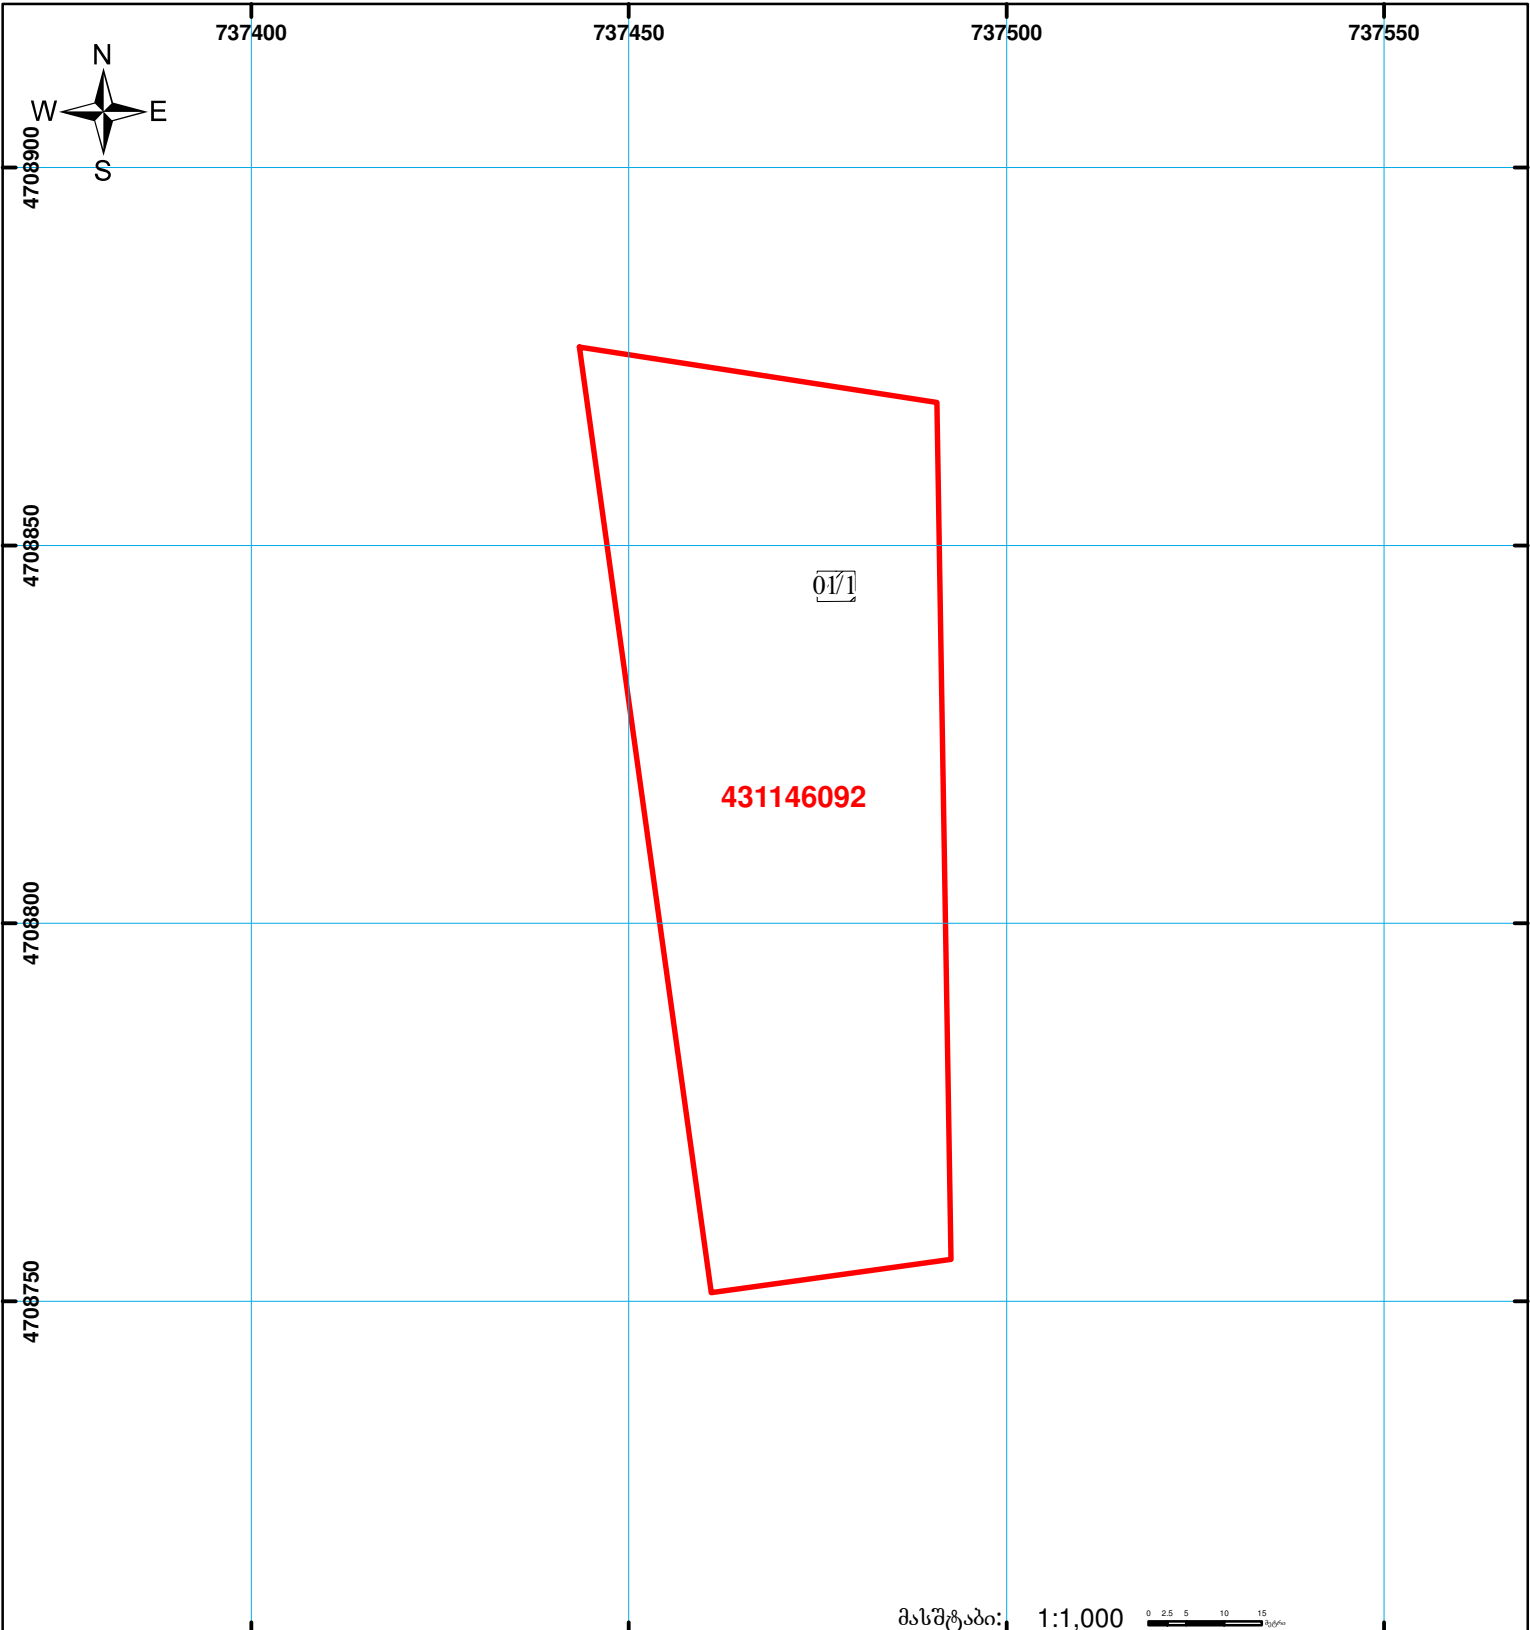

მასშტაბი: 1:1,000



შენიშვნა-ნაგებობა,
პირობითი ნომერი/სართულიანობა



ვალდებულება



საზოგადოებრივი ნაგებობა



მიწის ნაკვეთის საკადასტრო საზღვარი



მშენებარე ნაგებობა



00'0

UTM



0.00

(საერთაშორისო)
სისტემის კოორდ.