




საქართველოს იუსტიციის სამინისტრო
საჯარო რეგისტრის ეროვნული სააგენტო

საკადასტრო გეგმა

მიწის ნაკვეთის საკადასტრო კოდი: 72 13 04 231
 განცხადების რეგისტრაციის ნომერი: 882012174392
 მიწის ნაკვეთის ფართობი: 600 კვ.მ.
 დანიშნულება: სასოფლო-სამეურნეო
 კატეგორია:
 მომზადების თარიღი: 26.04.12

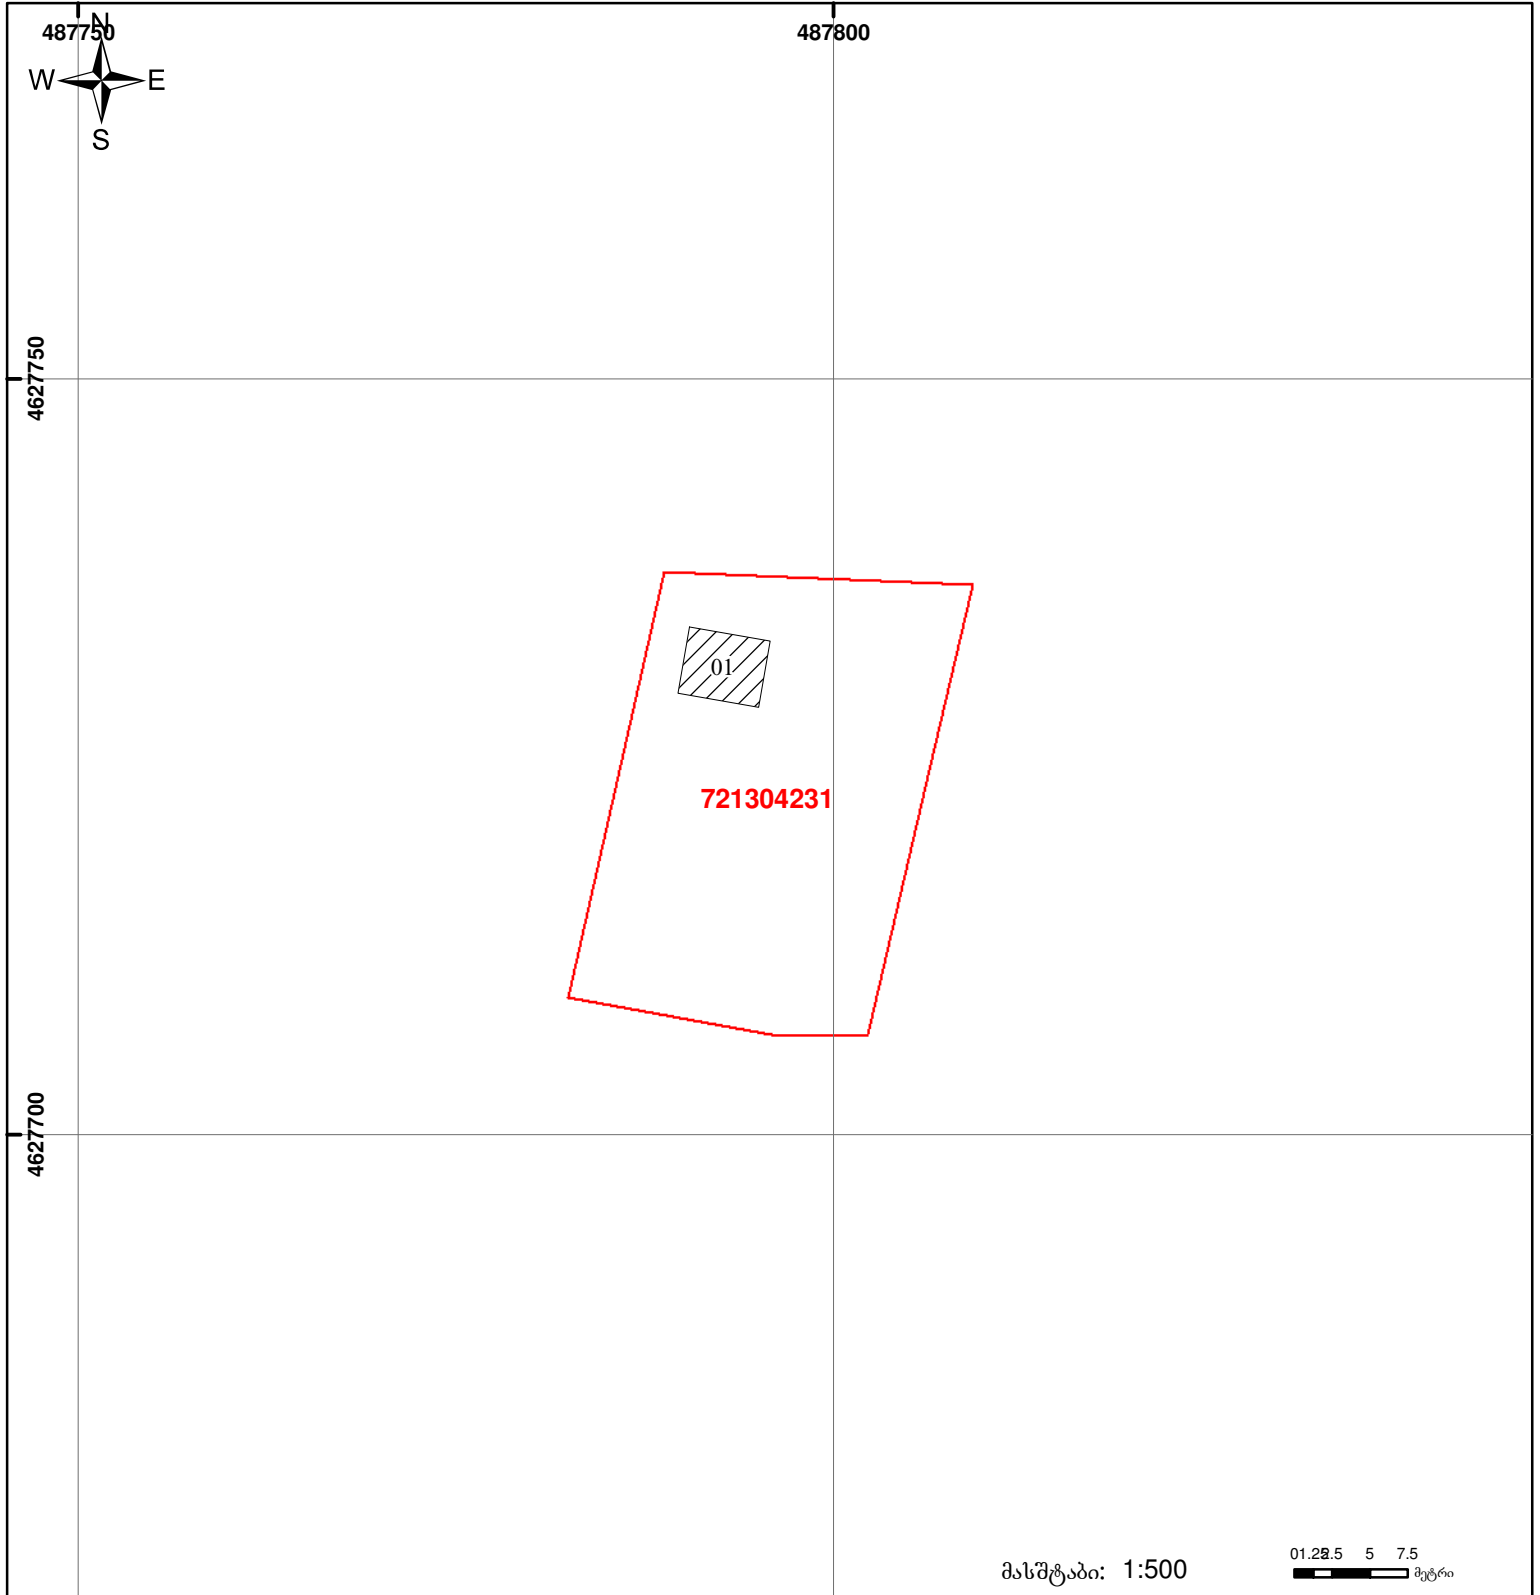

მასშტაბი: 1:500

01.22.5 5 7.5
 მეტრი

- | | | | | | |
|--|---|--|--------------------|--|--------------------|
| | შენიშნა-ნაგებობა,
პირობითი ნომერი/სართულიანობა | | ვალდებულება | | საზობრივი ნაგებობა |
| | მიწის ნაკვეთის საკადასტრო საზღვარი | | მშენებარე ნაგებობა | | |

0.00
 00°0'
 UTM (საერთაშორისო)
 სისტემის კოორდ.