



საკადასტრო გეგმა

საჯარო რეგისტრის ეროვნული
სააგენტო

საკადასტრო კოდი:

02.01.07.219

ნაკვეთის დანიშნულება:

არასასოფლო სამეურნეო

განცხადების ნომერი:


882026020878

ფართობი:

599 კვ.მ (WGS 84 / UTM zone 38N)

მომზადების თარიღი:

14/01/2026

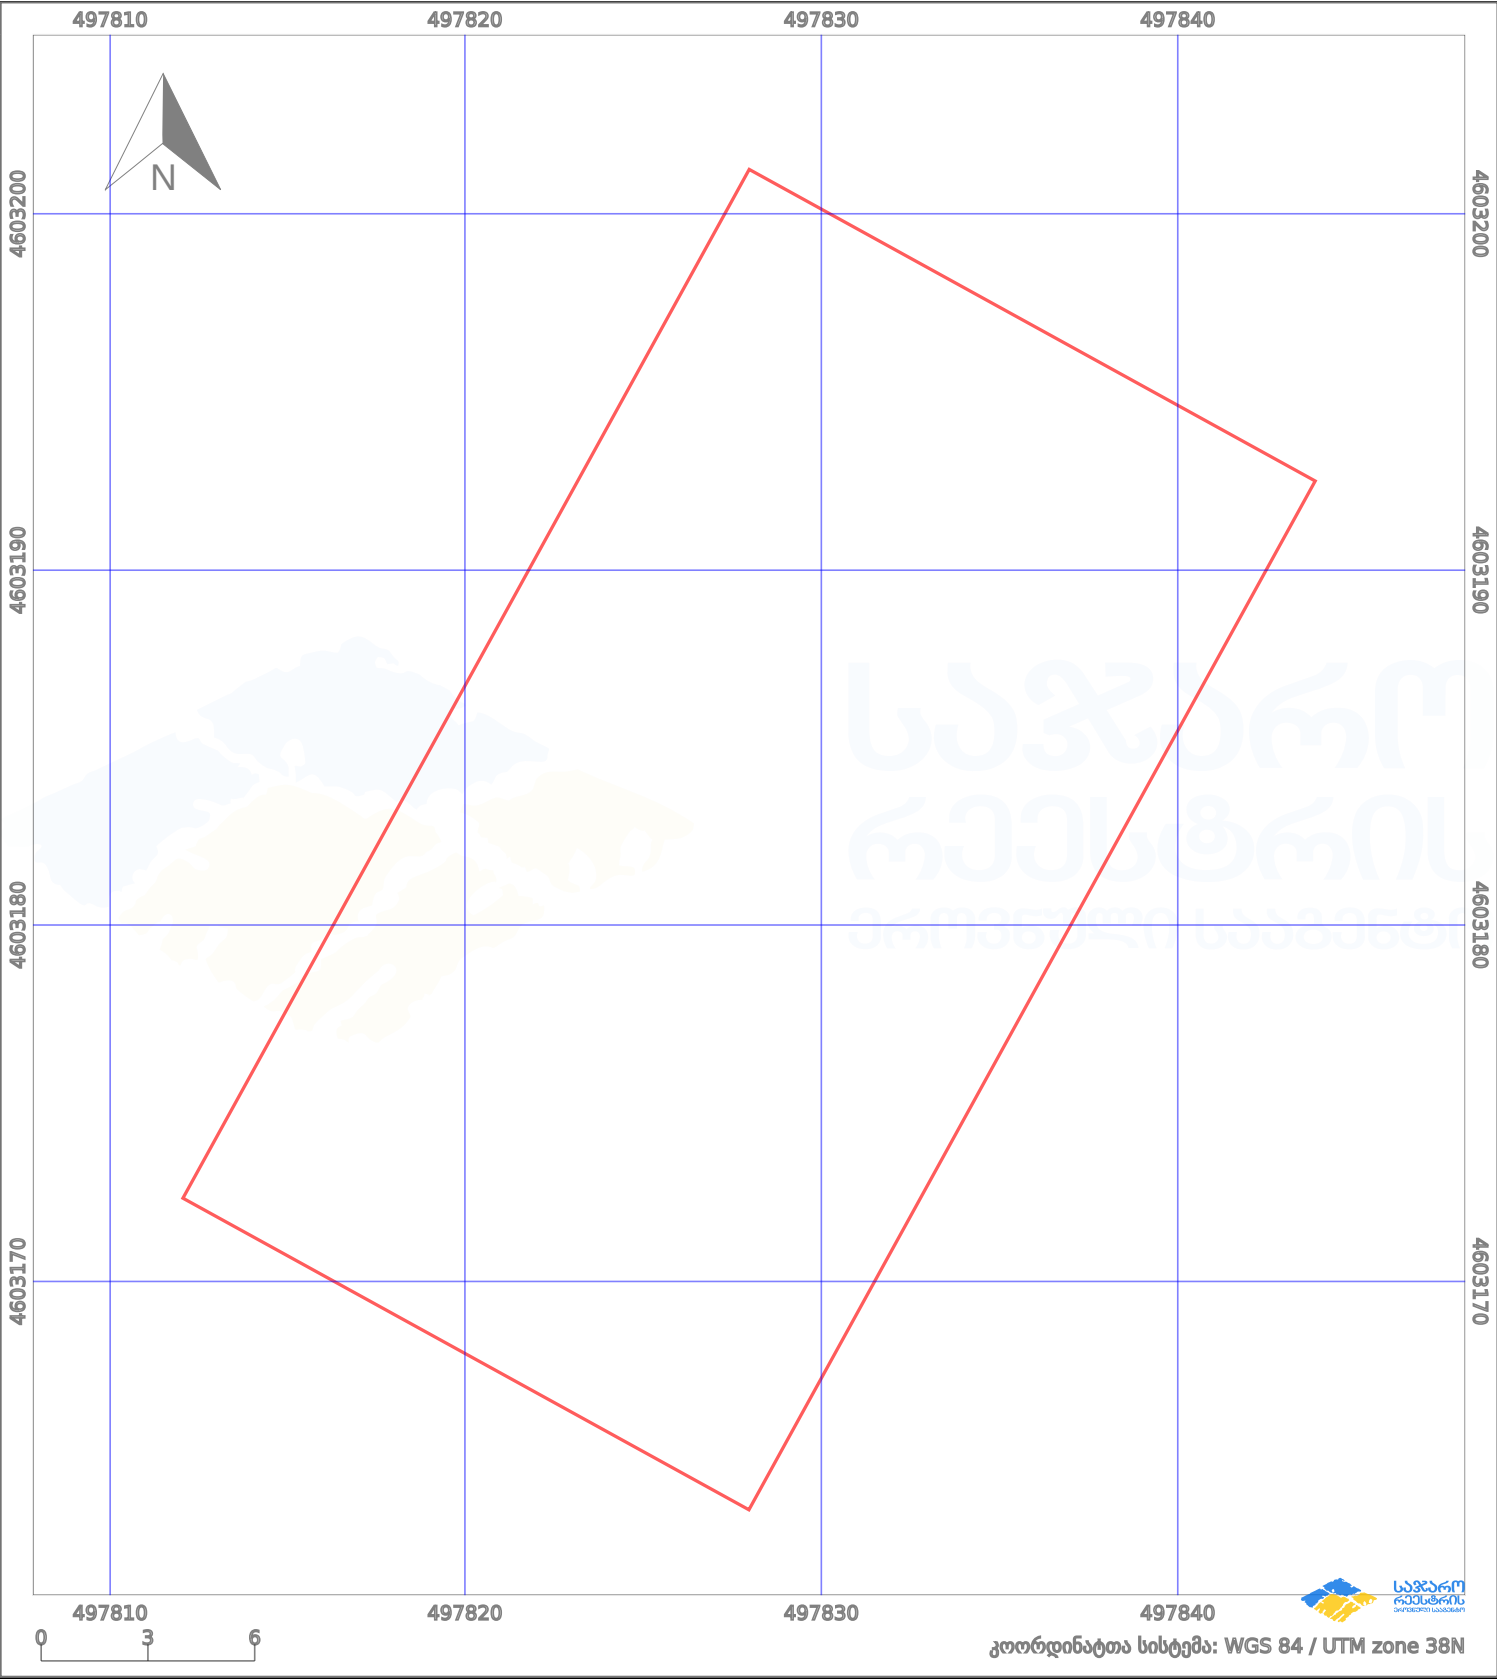

პირობითი აღნიშვნები:

	ნაკვეთის საზღვარი		შეუღებელი ნაკვეთი		02/4		აშენებული ნაკვეთი		მიწისქვეშა ნაკვეთი
	საზღვარი ნაკვეთი		ტყის ფონდი		ვალდებულება		ქარსაფარი ბოლი		