



საკადასტრო გეგმა

საჯარო რეესტრის ეროვნული
სააგენტო

საკადასტრო კოდი: **01.10.17.037.004**

განცხადების ნომერი: **882017323304**


მომზადების თარიღი: **28/04/2017**

ნაკვეთის დანიშნულება:

ფართობი:

არასასოფლო საშენობო

320 კვ.მ (WGS 84 / UTM zone 38N)

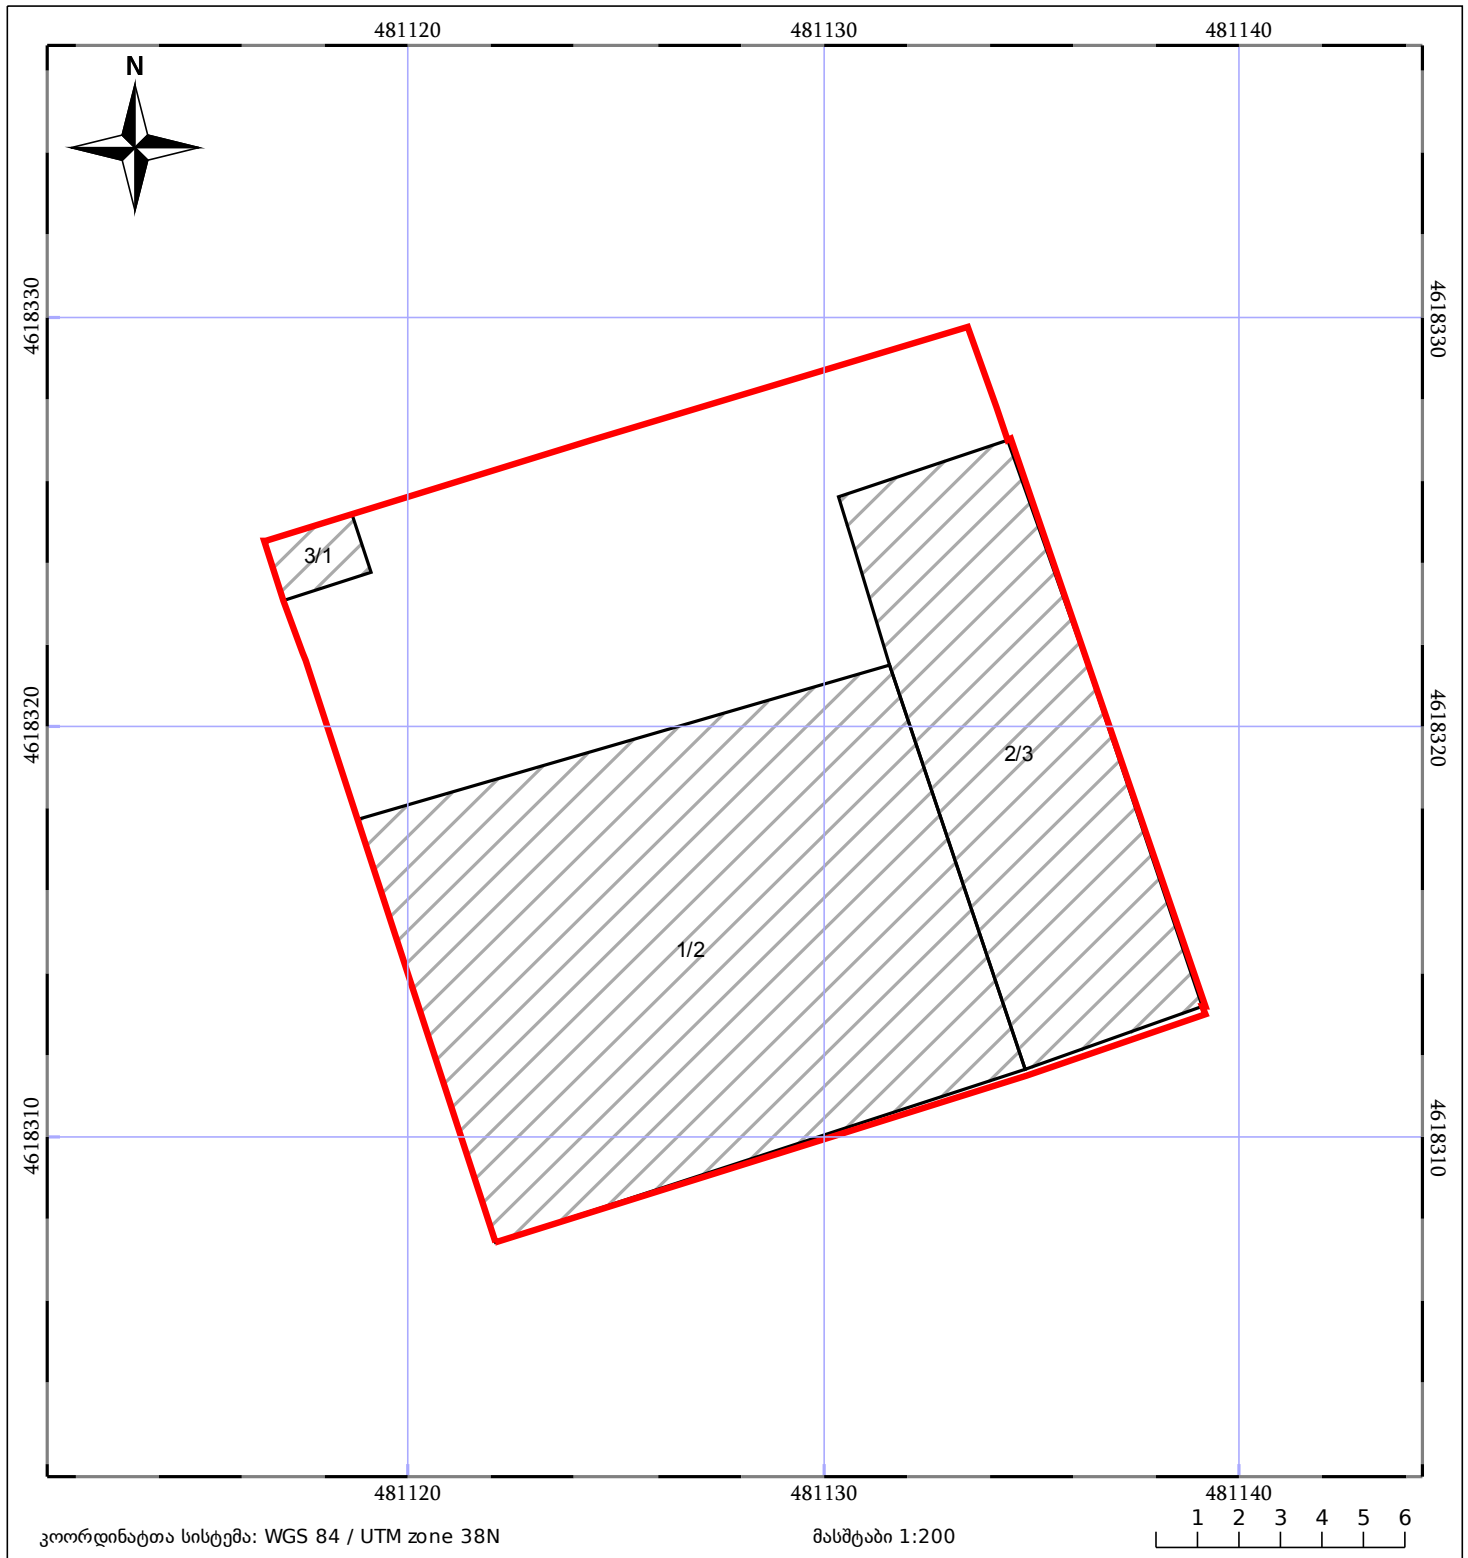

ნაკვეთის საკადასტრო საზღვარი	ხაზობრივი ნაგებობა	ტყის ფონდი
შენობა/ნაგებობა	მშენებარე ნაგებობა	ვალდებულება