



საკადასტრო გეგმა

საჯარო რეესტრის ეროვნული
სააგენტო

საკადასტრო კოდი: **72.16.18.939**

განცხადების ნომერი: **882026683233**


მომზადების თარიღი: **31/07/2026**

ნაკვეთის დანიშნულება:

ფართობი:

არასასოფლო სამეურნეო

1500 კვ.მ (WGS 84 / UTM zone 38N)

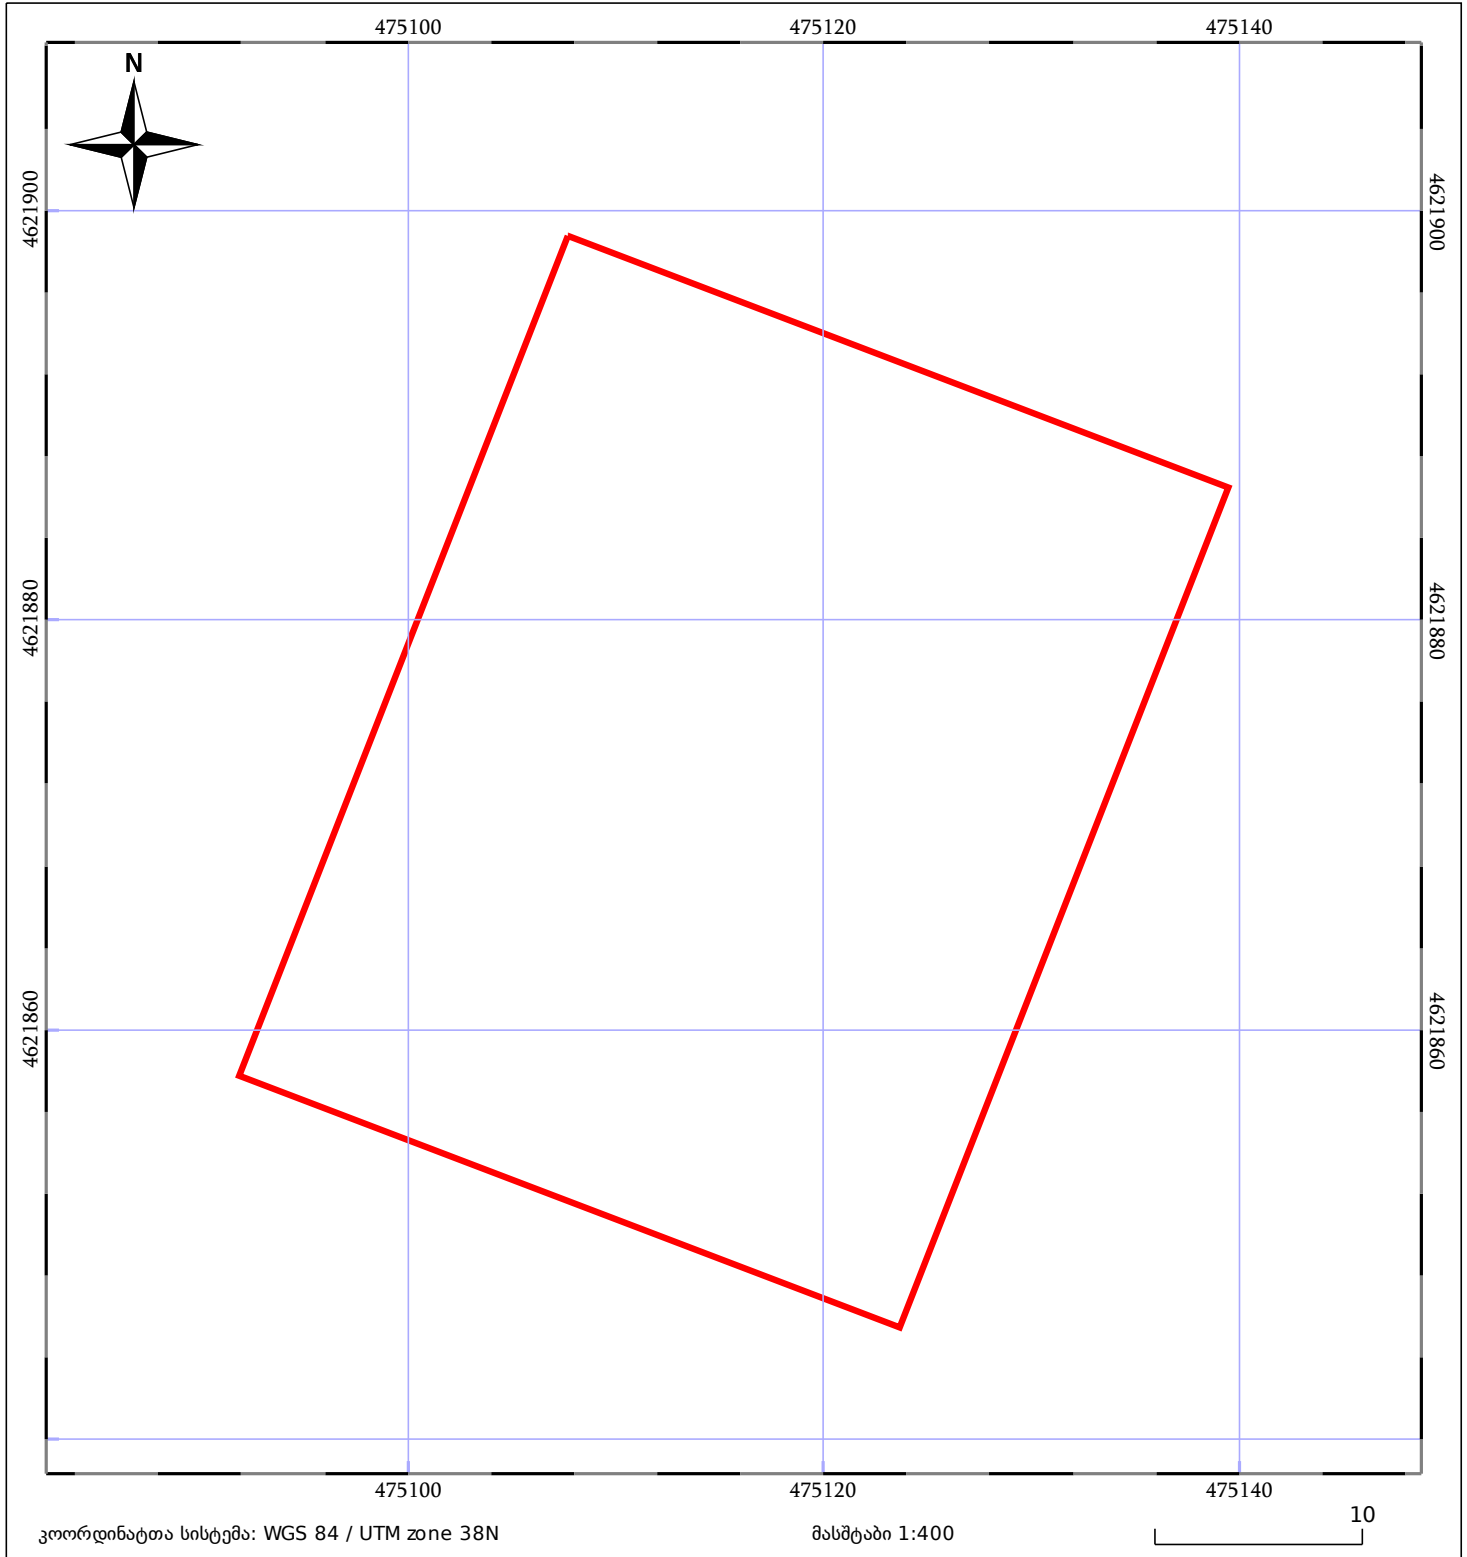

05/25 მშენებარე ნაგებობა	ნაკვეთის საკადასტრო საზღვარი	05/25 შენობა/ნაგებობა
საზოგადოებრივი ნაგებობა	ტყის ფონდი	ვალდებულება