



საკადასტრო გეგმა

საქართველოს რეესტრის ეროვნული სააგენტო

საკადასტრო კოდი:

05.30.42.052

ნაკვეთის დანიშნულება:

სასოფლო-სამეურნეო

განცხადების ნომერი:

892025271576


ფართობი:

300 კვ.მ (WGS 84 / UTM zone 38N)

300 კვ.მ (WGS 84 / UTM zone 37N)

მომზადების თარიღი:

30/10/2025

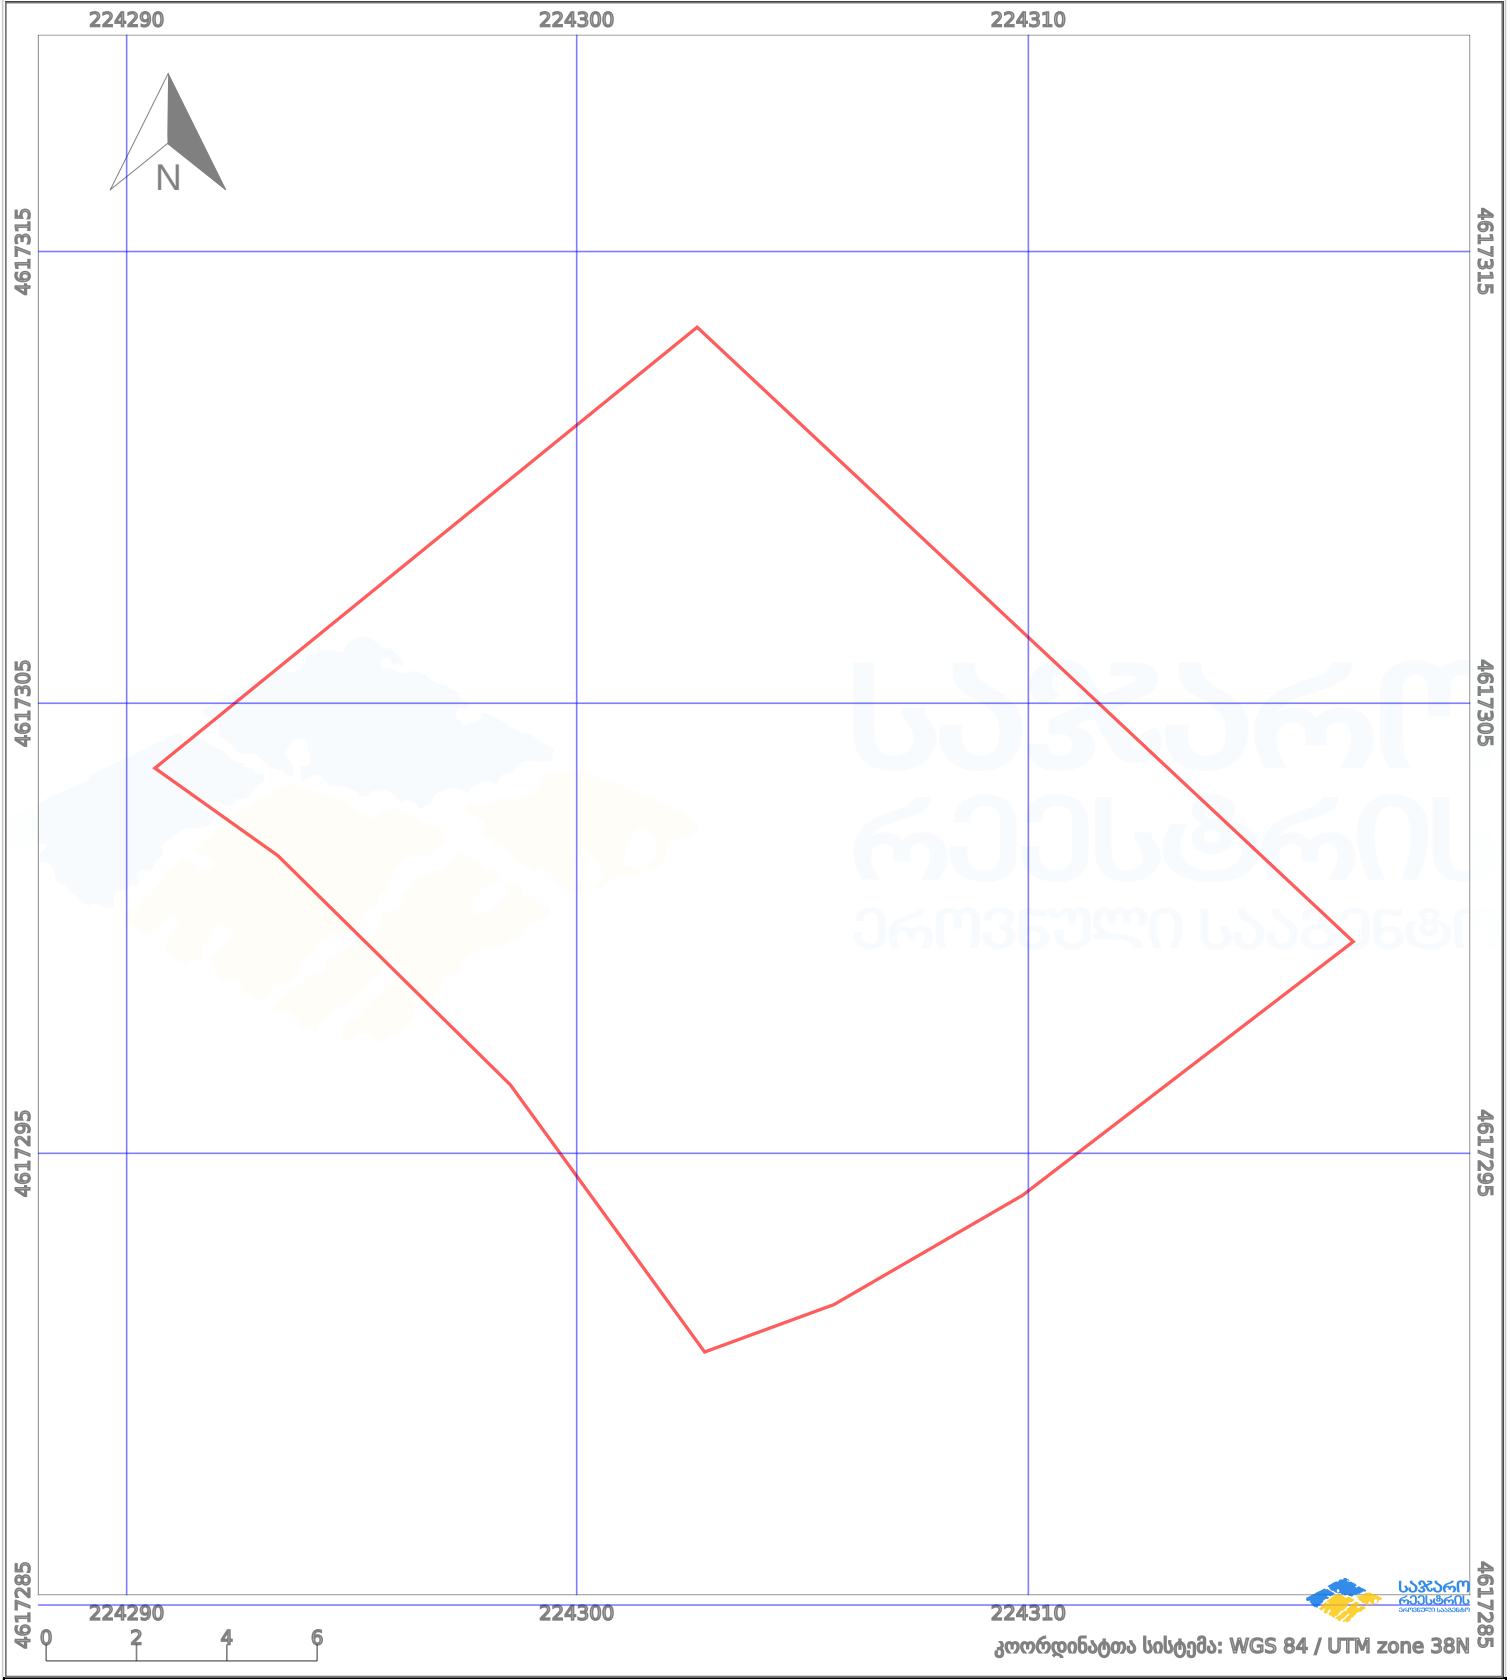

პირობითი აღნიშვნები:

	ნაკვეთის საზღვარი		მშენებარე ნაგებობა		აშენებული ნაგებობა		მინისქვეშა ნაგებობა
	საზოგადოებრივი ნაგებობა		ტყის ფონდი		ვალდებულება		ქარსაფარი ბოლი