


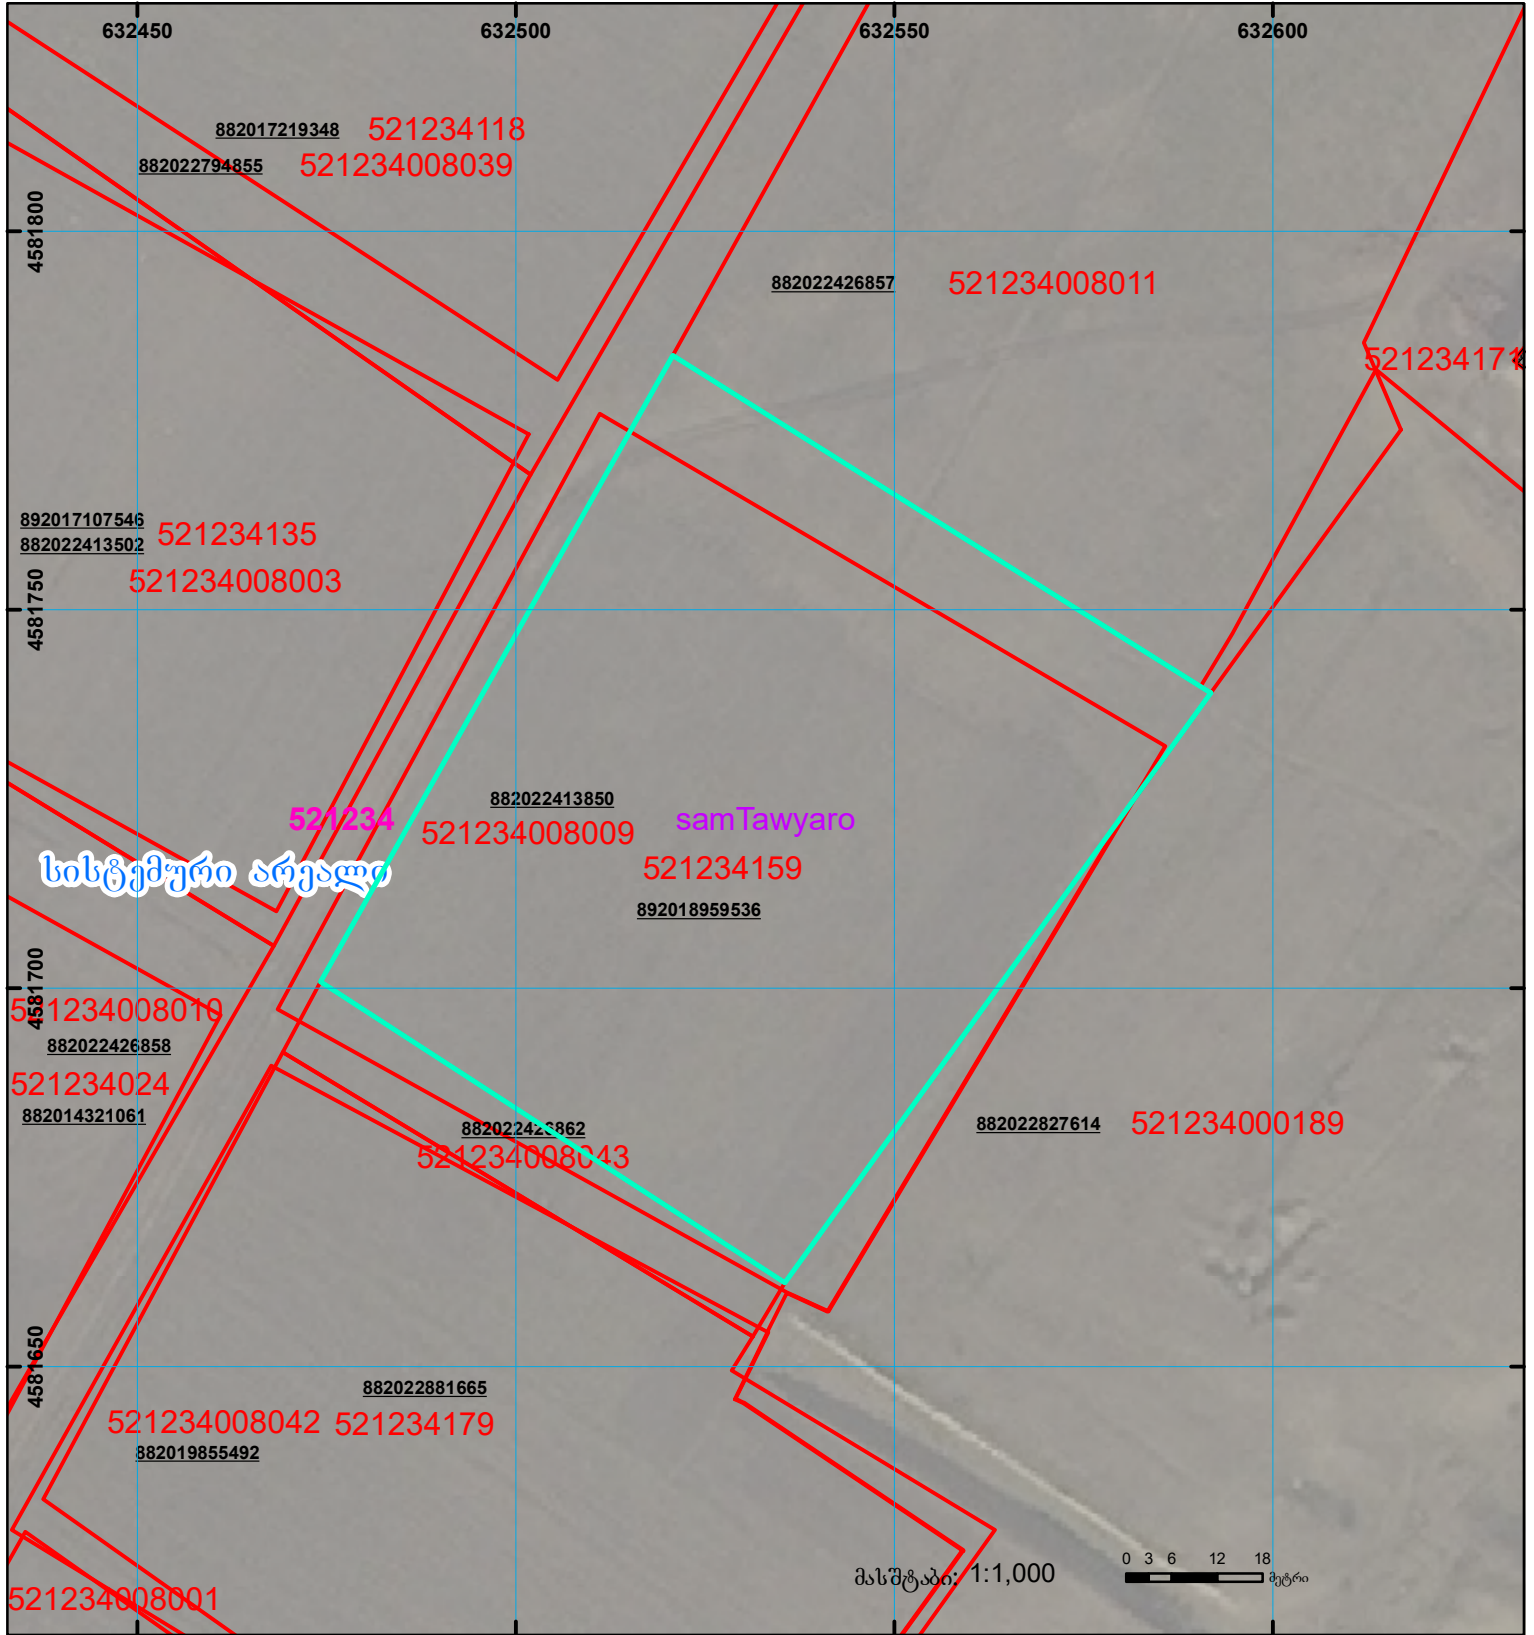

მიწის ნაკვეთის საკადასტრო კოდი:
 განცხადების რეგისტრაციის ნომერი:
 მიწის ნაკვეთის ფართობი:
 კატეგორია:
 მომზადების თარიღი:

52 12 34 009
 882022413850
 7500 კვ.მ.
 12.12.22



| | | | | | | |
|--|---|--|-------------------|--|------------------------|--|
| | შენიშნული ნაკვეთი, პირობითი ნომერი/სართულიანობა | | კალდებულება | | საზოგადოებრივი ნაკვეთი | UTM (საერთაშორისო) სისტემის კოორდ. |
| | მიწის ნაკვეთის საკადასტრო საზღვარი | | შუენებარე ნაკვეთი | | | |