




საკადასტრო გეგმა

საჯარო რეგისტრის ეროვნული
სააგენტო

საკადასტრო კოდი: 22.29.06.247
განცხადების ნომერი: 882026016684
მომზადების თარიღი: 13/01/2026

ნაკვეთის დანიშნულება: სასოფლო-სამეურნეო
ფართობი: 1799 კვ.მ (WGS 84 / UTM zone 38N)
1797 კვ.მ (WGS 84 / UTM zone 37N)

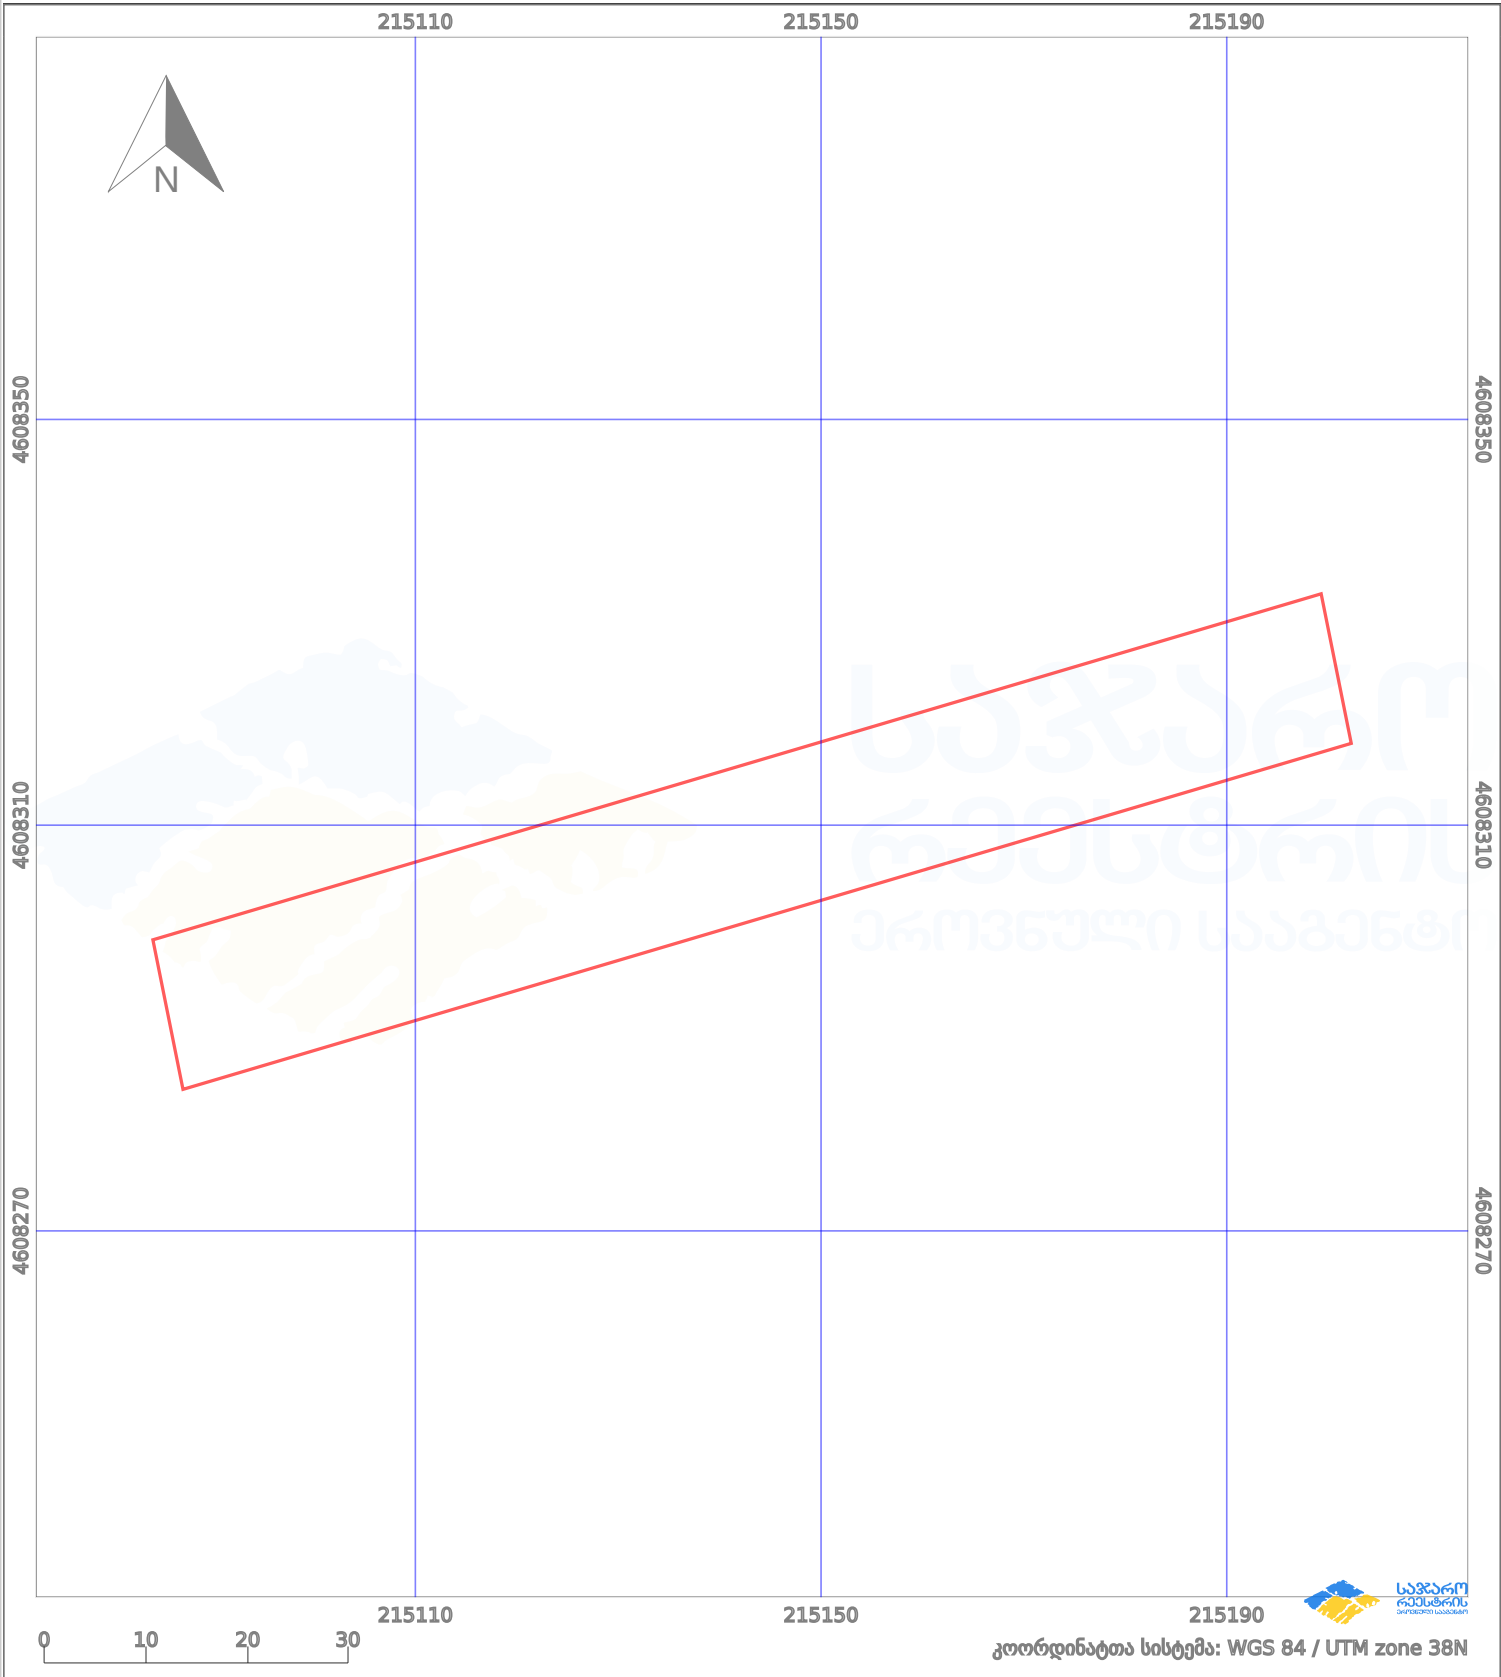

პირობითი აღნიშვნები:					
	ნაკვეთის საზღვარი		მშენებარე ნაგებობა		აშენებული ნაგებობა
	საზღვარი ნაგებობა		ტყის ფონდი		ვალდებულება
					მიწისქვეშა ნაგებობა
					ქარსაფარი ბოლი