


ზელდება რეგისტრირებულ მონაცემთან: 842034845

ზელდება წარმოებაში მყოფ მონაცემთან: 882021585238

მიწის ნაკვეთის საკადასტრო კოდი: **84 20 54 007**
 განცხადების რეგისტრაციის ნომერი: **882022660099**
 მიწის ნაკვეთის ფართობი: **1480 კვ.მ.**
 დანიშნულება:
 მომზადების თარიღი: **15.09.22**

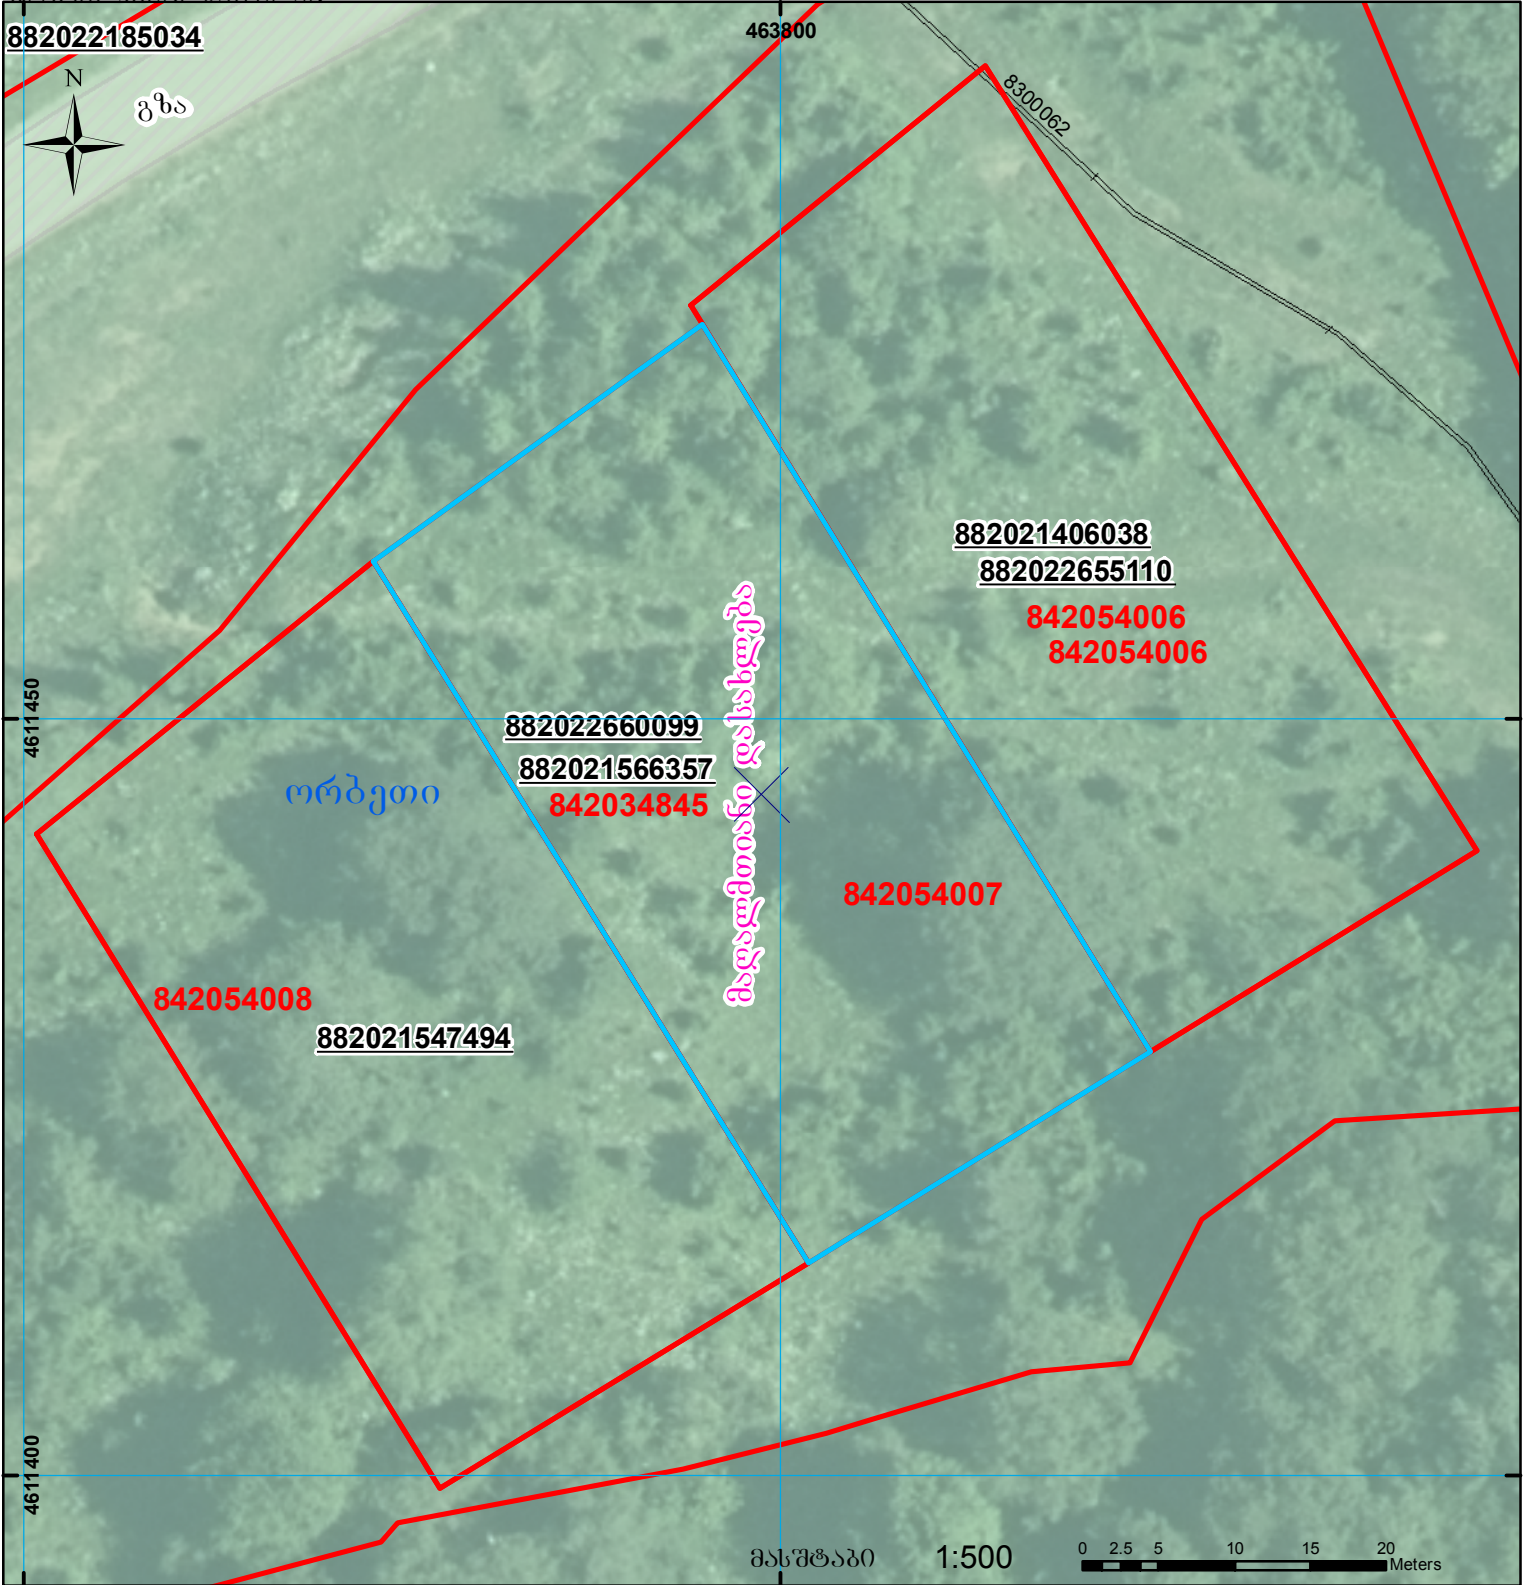

	შენიშნა-ნაგებობა, პირობითი ნომერი/სართულიანობა		კალდებულება		საზობრივი ნაგებობა
	მიწის ნაკვეთის საკადასტრო საზღვარი		შუენებარე ნაგებობა		