



საკადასტრო გეგმა

საჯარო რეესტრის ეროვნული
სააგენტო

საკადასტრო კოდი:

71.61.04.125

განცხადების ნომერი:

892023214514

მომზადების თარიღი:


29/02/2024

ნაკვეთის დანიშნულება:

სასოფლო-სამეურნეო(სახნავი)

ფართობი:

640 კვ.მ (WGS 84 / UTM zone 38N)

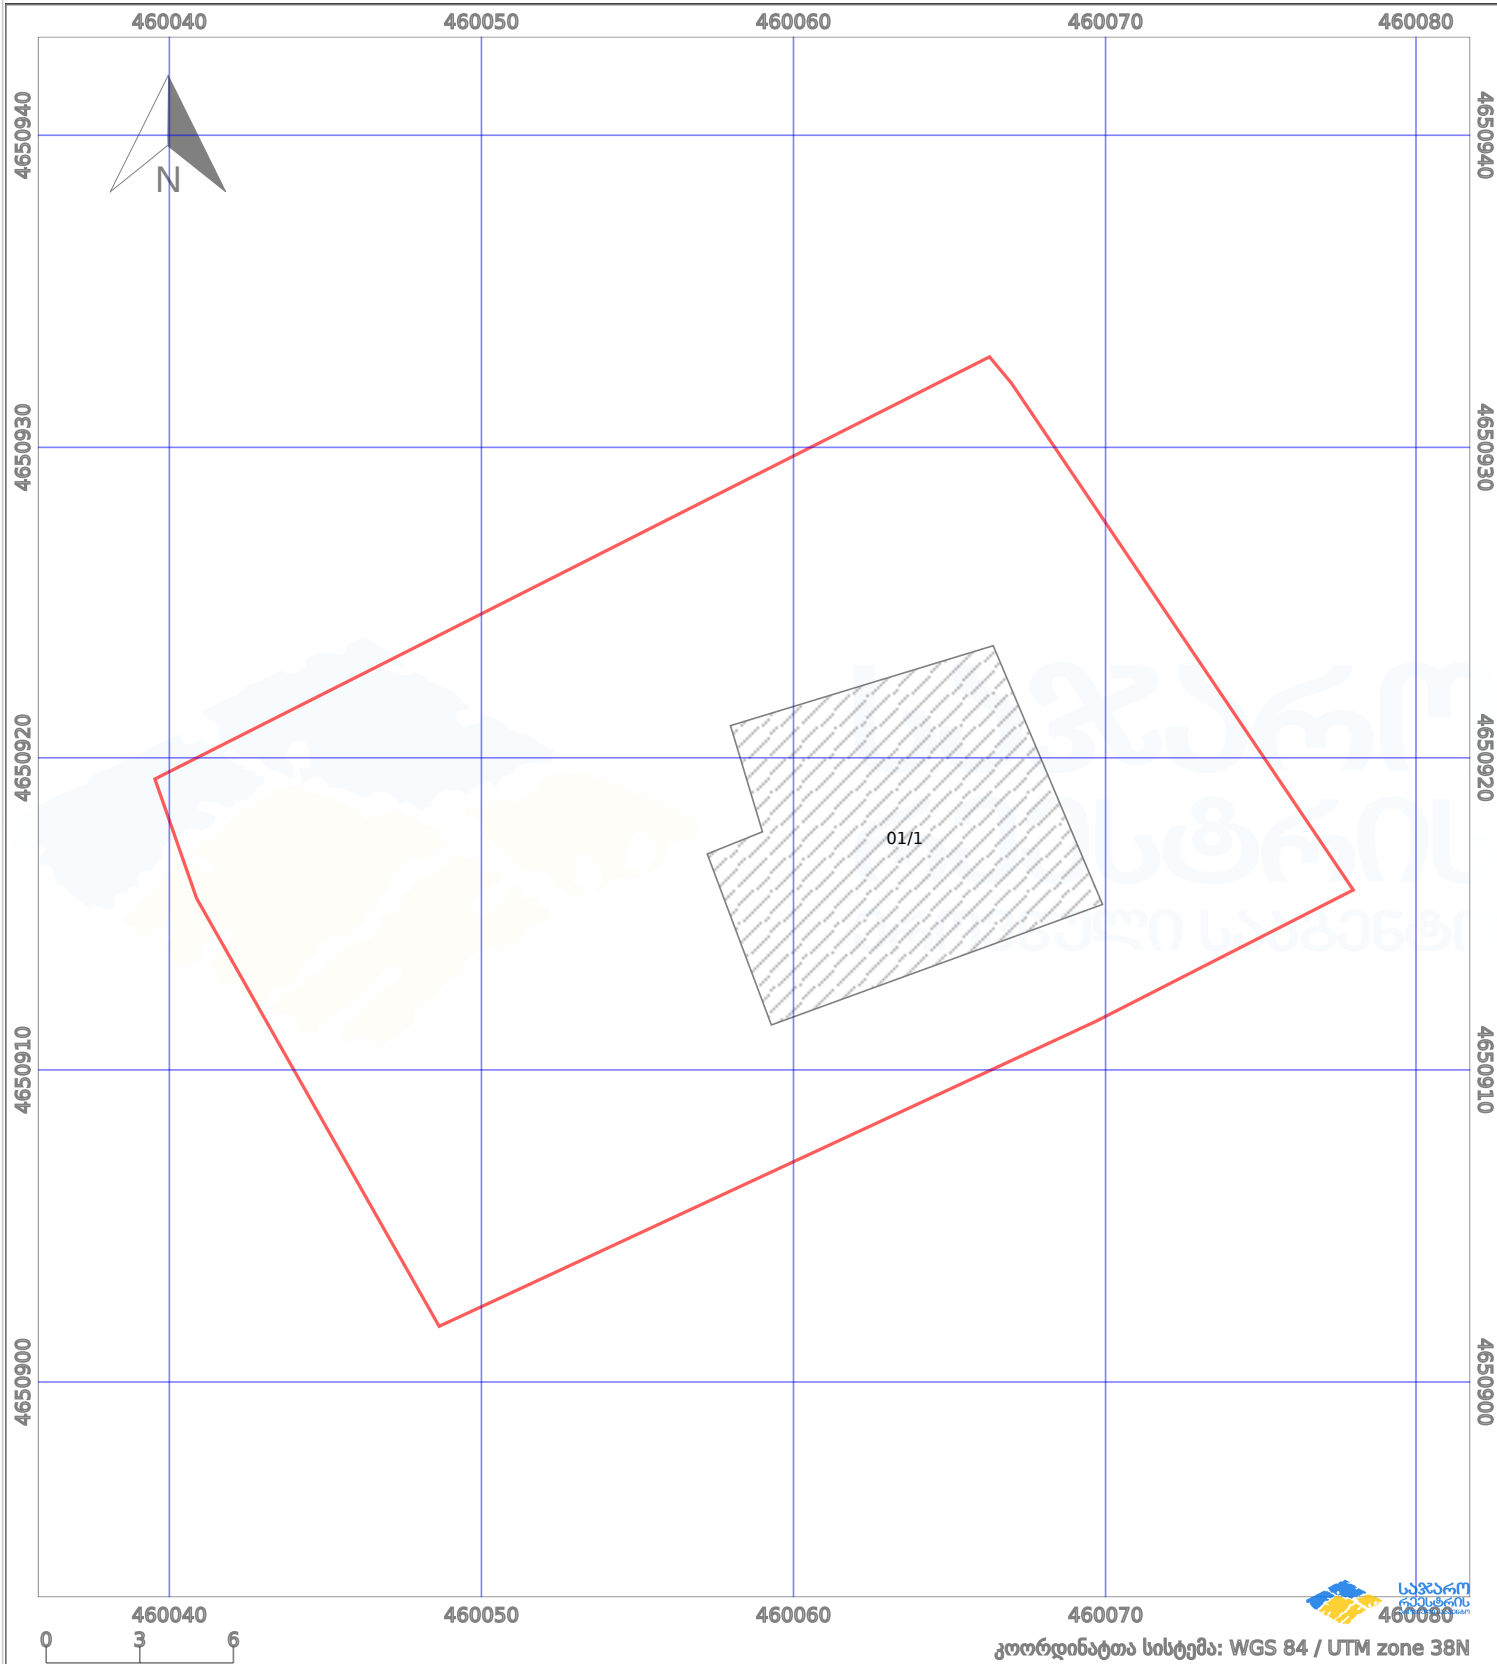

პირობითი აღნიშვნები:

	ნაკვეთის საზღვარი		მშენებარე ნაგებობა		02/4	აშენებული ნაგებობა		ქარსაფარი ზოლი
	სამობრივი ნაგებობა		ტყის ფონდი			ვალდებულება		