

საკადასტრო გეგმა მასშტაბი: 1:500

მიწის ნაკვეთი:

სარეგისტრაციო №

საკადასტრო №

1 / 14 / 15 / 1/117
ზონა სექტორი კვარტალი ნაკვეთი
თბილისი ვაკე
„დელისი-3“-ის საცხოვრებელ რ-ში, ინტენსიფიკაციის
პირის სამხრეთით (ნაკვ. №10)

ბ.ტ.


თარიღი: 31.10.06წ.

ფართობი: 300 კვ.მ.

მოსარგებლე: გივი ბღიაძე

სახელმწიფო რეგისტრაციის

საქართველოს იუსტიციის სამინისტრო
საჯარო რეგისტრაციის მდივნის სახელმწიფო
თბილისის სარეგისტრაციო სამსახური

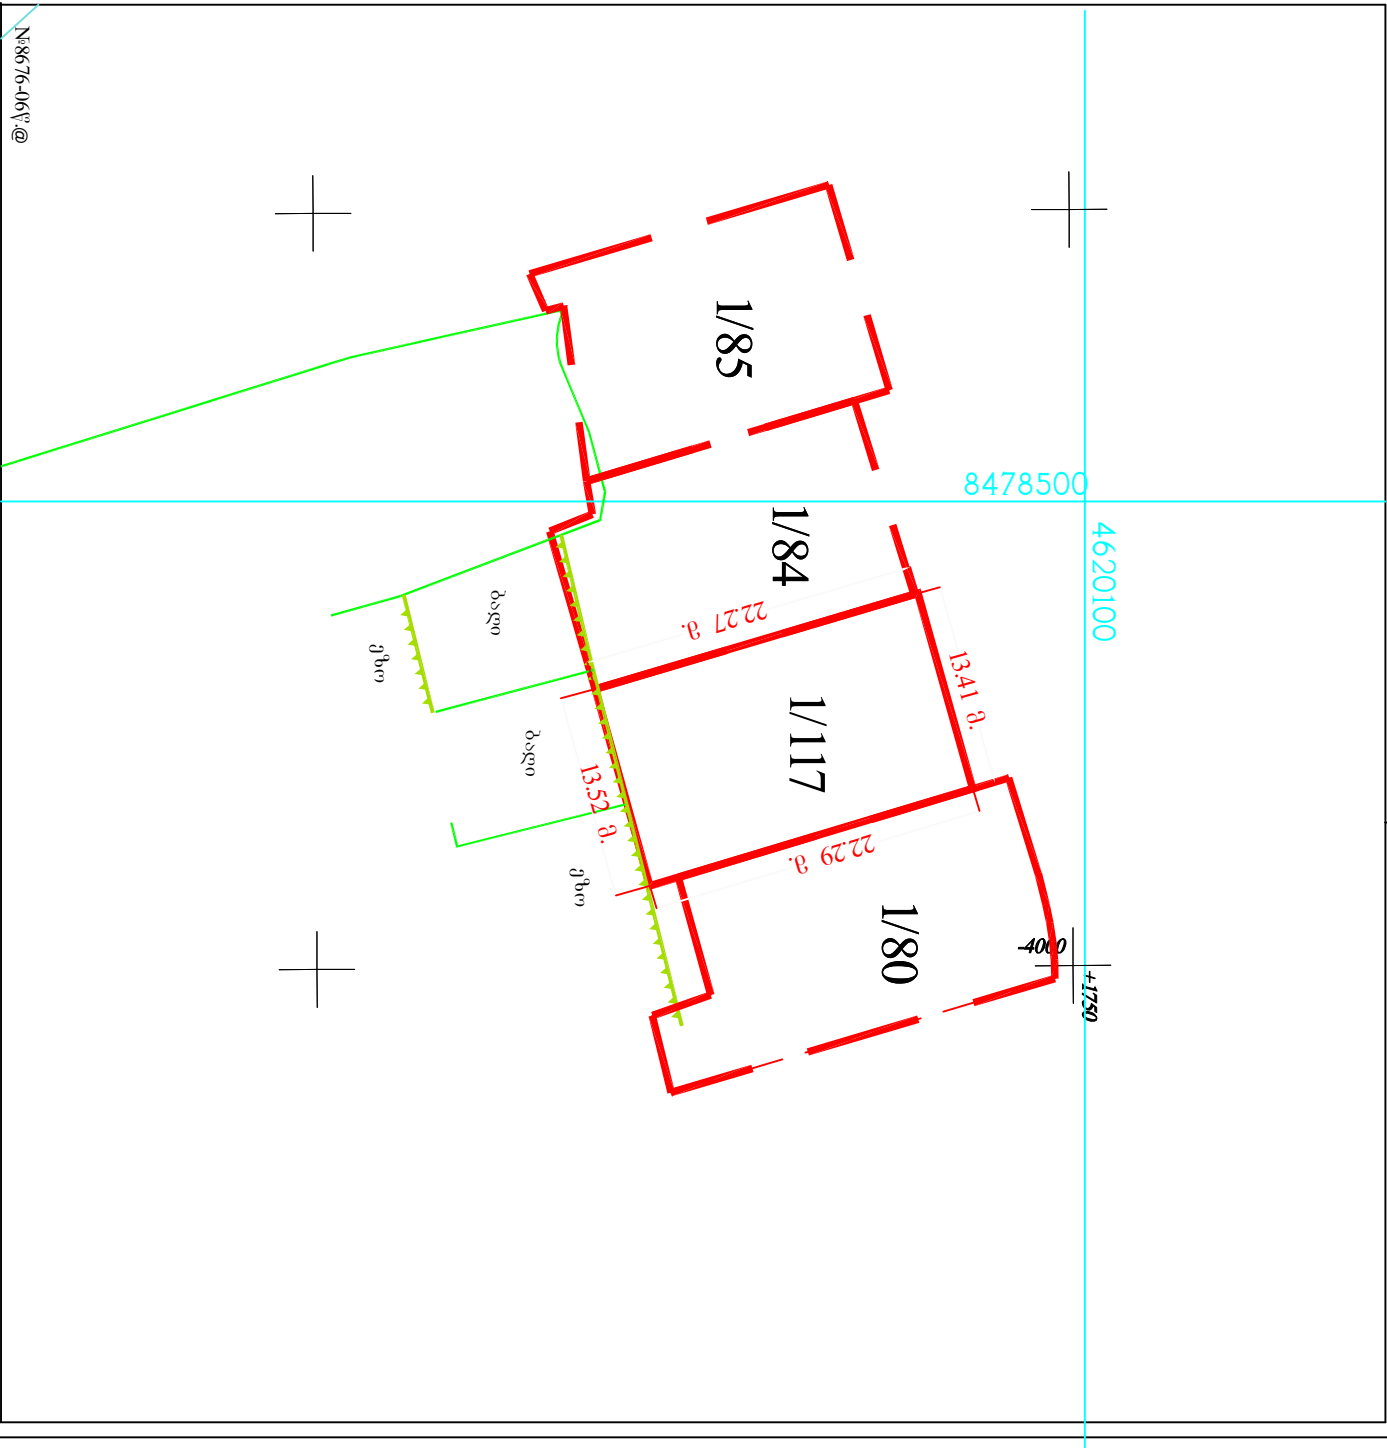

მიწის ნაკვეთის საკადასტრო საზღვარი	შენიშნის ნომერი	ბორცო	ბორცო
არასაცხოვრებელი შენობა	ფარდული	ლოპე	საქართველოს
საცხოვრებელი შენობა	საბინათსუფიქსის სახელი	კედელი	რკინიგზა
უცხოეთის დამატებითი საზღვარი	და ელექტრო ქსელის სახელი	მადლი	მადლი
გარეშე არსებული შენობა-ნაგებობა	სერვისი	რკინიგზა	მადლი
შენიშნული ნაკვეთი	რეგისტრირებული	მადლი	მადლი