


მიწის ნაკვეთის საკადასტრო კოდი: 053421240
 ბანცხალების რეგისტრაციის ნომერი: 892025174153
 მიწის ნაკვეთის ფართობი: 3059 კვ.მ.
 დანომრეულობა: 08.10.25
 მომხმარებლის თარიღი:

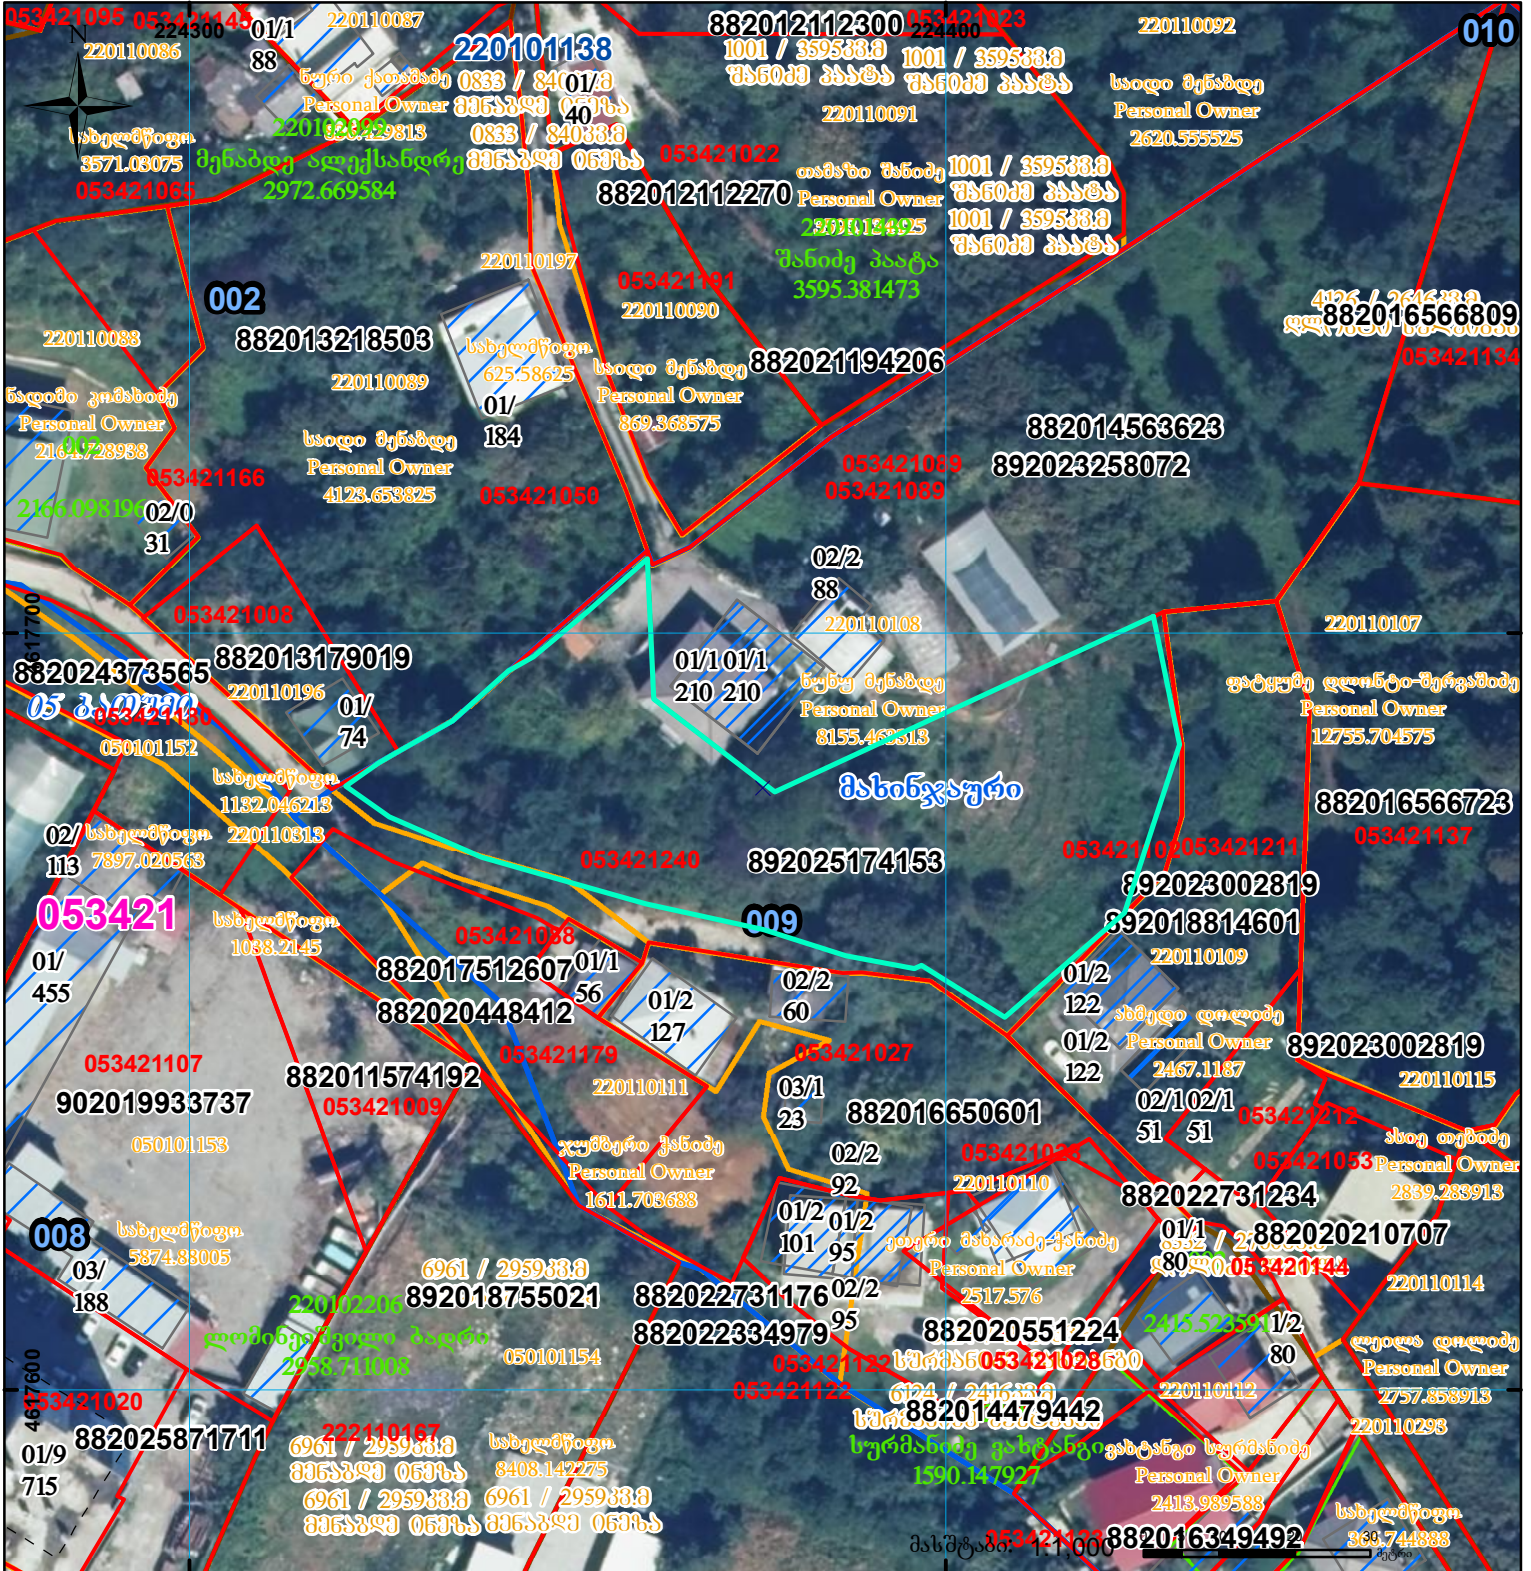

შენობა-ნაგებობა, პირობითი ნომერი/სართულიანობა	ვალდებულება	სარეგისტრაციოდ წარმოდგენილი ნაკვეთი
მიწის ნაკვეთის საკადასტრო საზღვარი	მშენებარე ნაკვეთობა	საზოგადოებრივი ნაკვეთობა

UTM (საერთაშორისო) სისტემის კოორდ.