


ზელდებანა 321131884 რეგისტრირებულ მონაცემებთან

მიწის ნაკვეთის საკადასტრო კოდი: 32 11 31 953
 განცხადების რეგისტრაციის ნომერი: 882020263194
 მიწის ნაკვეთის ფართობი: 1080 კვ.მ.
 დანიშნულება: 28.05.20
 მომზადების თარიღი:

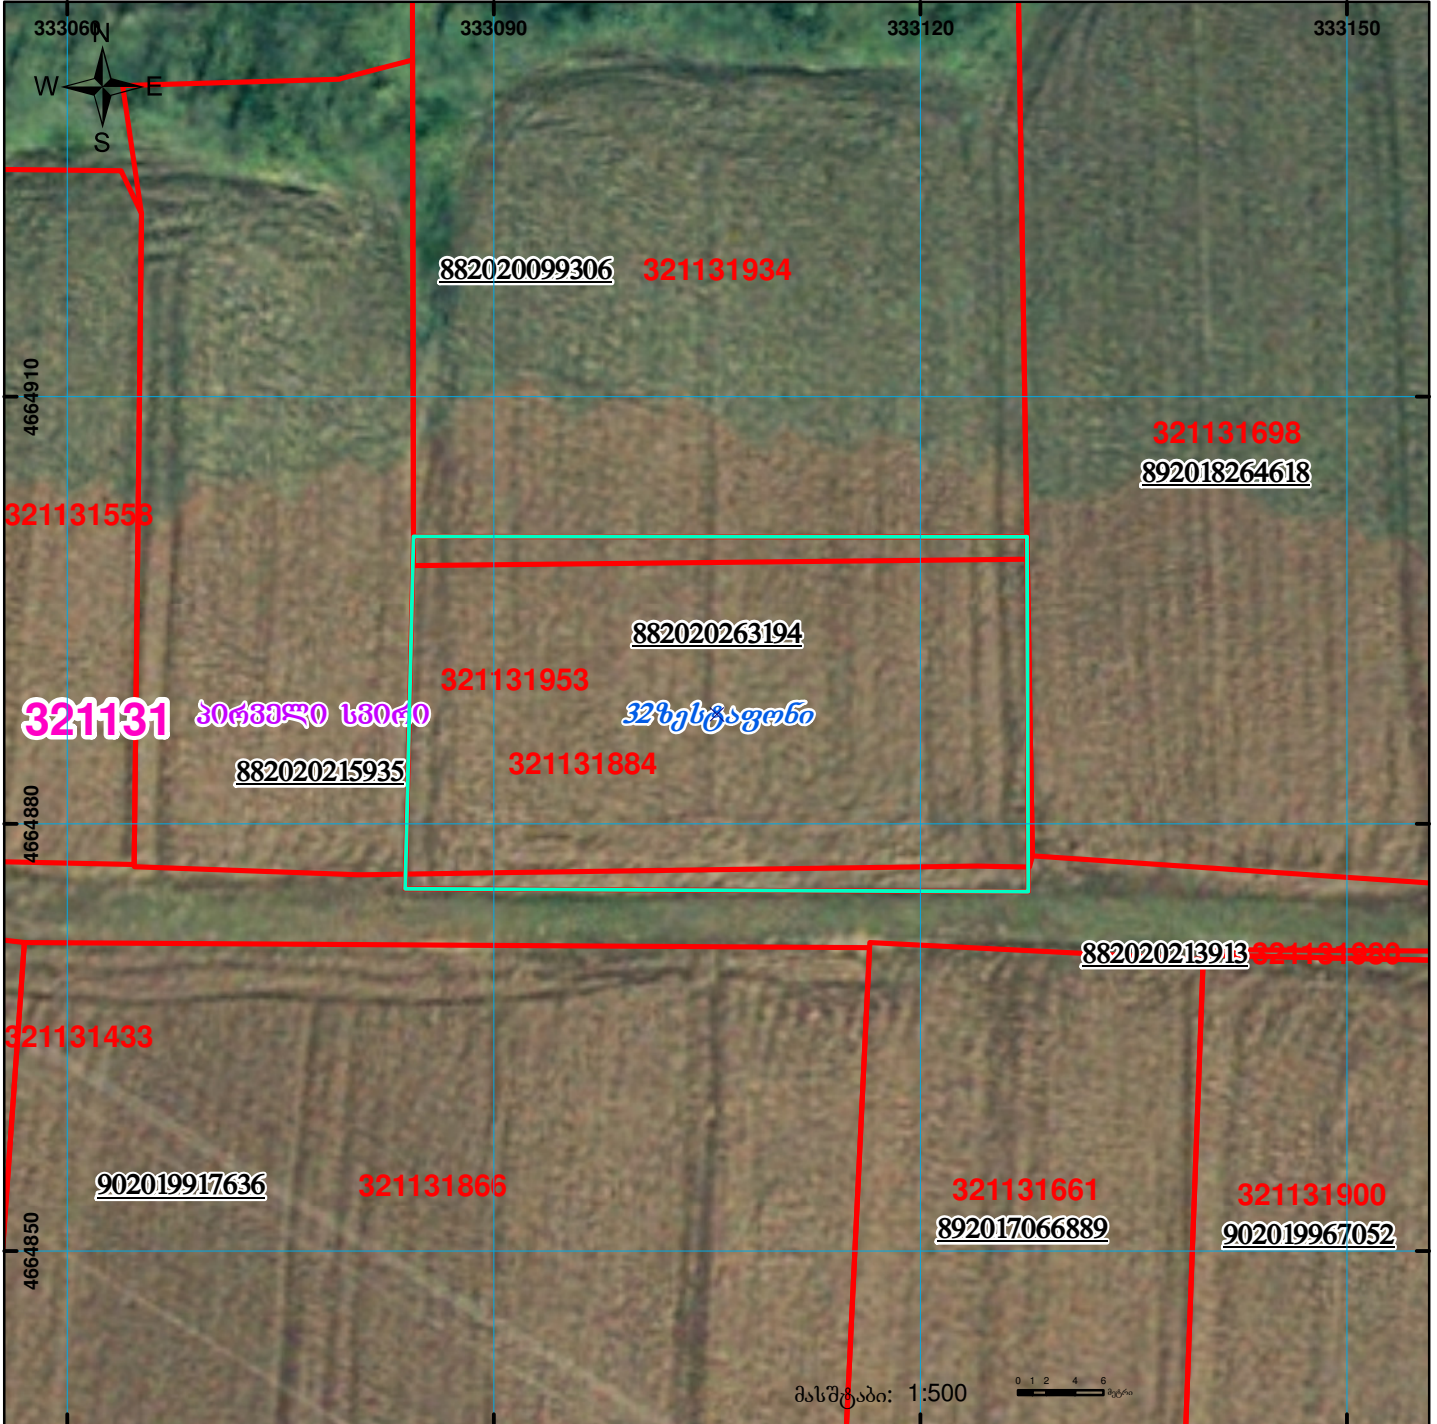

	შენიშვნა-ნაგებობა, პირობითი ნომერი/სართულიანობა		ვალდებულება		სარეგისტრაციოდ წარმოდგენილი ნაკვეთი
	მიწის ნაკვეთის საკადასტრო საზღვარი		მშენებარე ნაგებობა		საზობრივი ნაგებობა
	სისტემური აღრიცხვა				

UTM (საერთაშორისო) სისტემის კოორდ.