
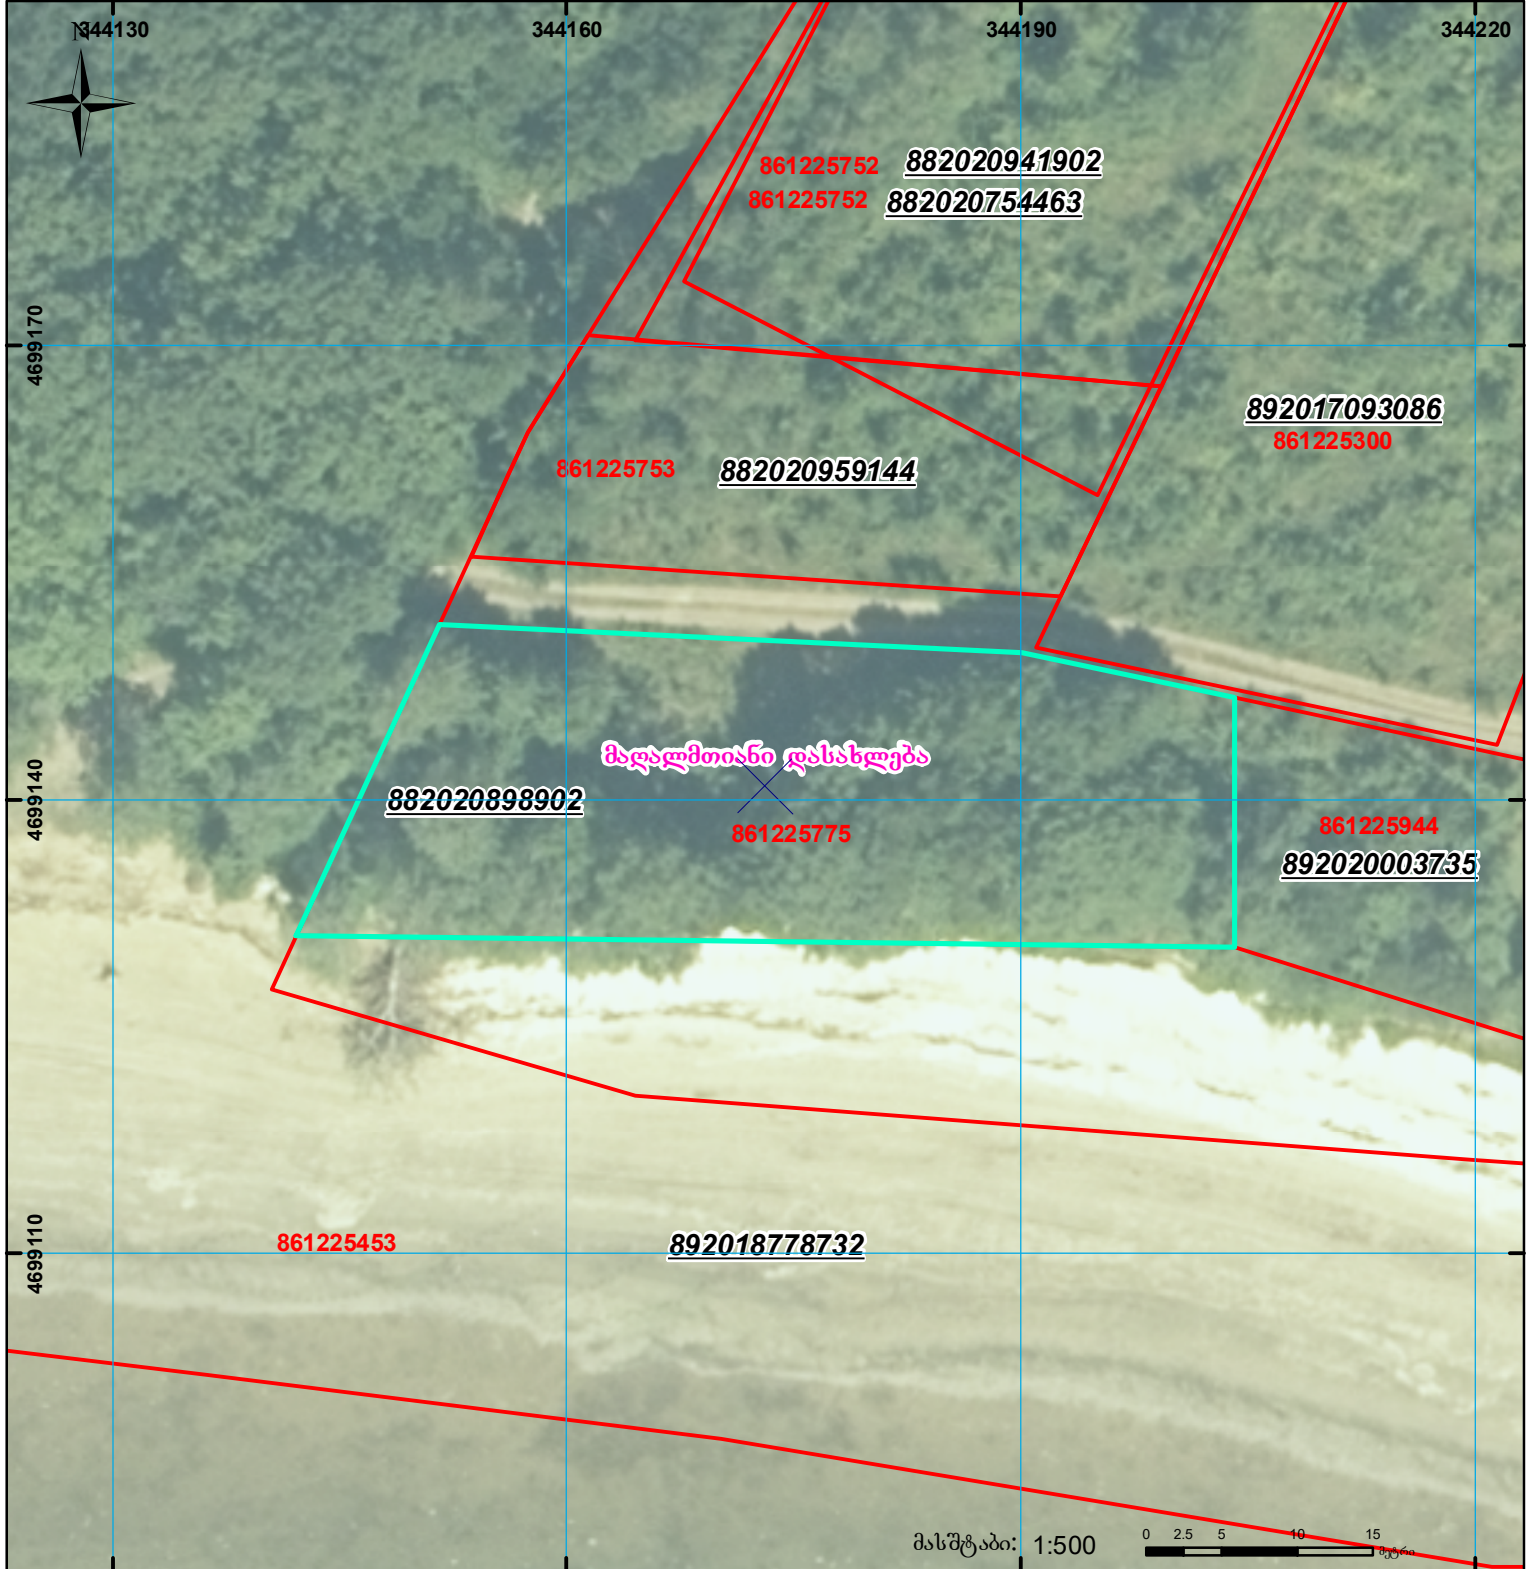



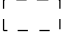
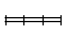


მანძილი ტბიდან ნაკვეთიანზე არის 25 მ

მიწის ნაკვეთის საკადასტრო კოდი: **861225775**
 ბანცხალების რეგისტრაციის ნომერი: **882020898902**
 მიწის ნაკვეთის ფართობი: **1121 კვ.მ.**
 დანიშნულება: **29.0121**
 მომზადების თარიღი:

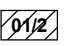

	შენიშნული ნაკვეთი, პირობითი ნომერი/სართულიანობა		ვალდებულება		სარეგისტრაციოდ წარმოდგენილი ნაკვეთი
	მიწის ნაკვეთის საკადასტრო საზღვარი		შუენებარე ნაკვეთი		საზოხორციელო ნაკვეთი

UTM (საერთაშორისო) სისტემის კოორდ. 00°0' 00.00"