


მიწის ნაკვეთის საკადასტრო კოდი:
ბანცხალების რეგისტრაციის ნომერი:
მიწის ნაკვეთის ფართობი:

01.14.06.007.020
892023383668
2323 კვ.მ.

მოწოდების თარიღი

13.12.23

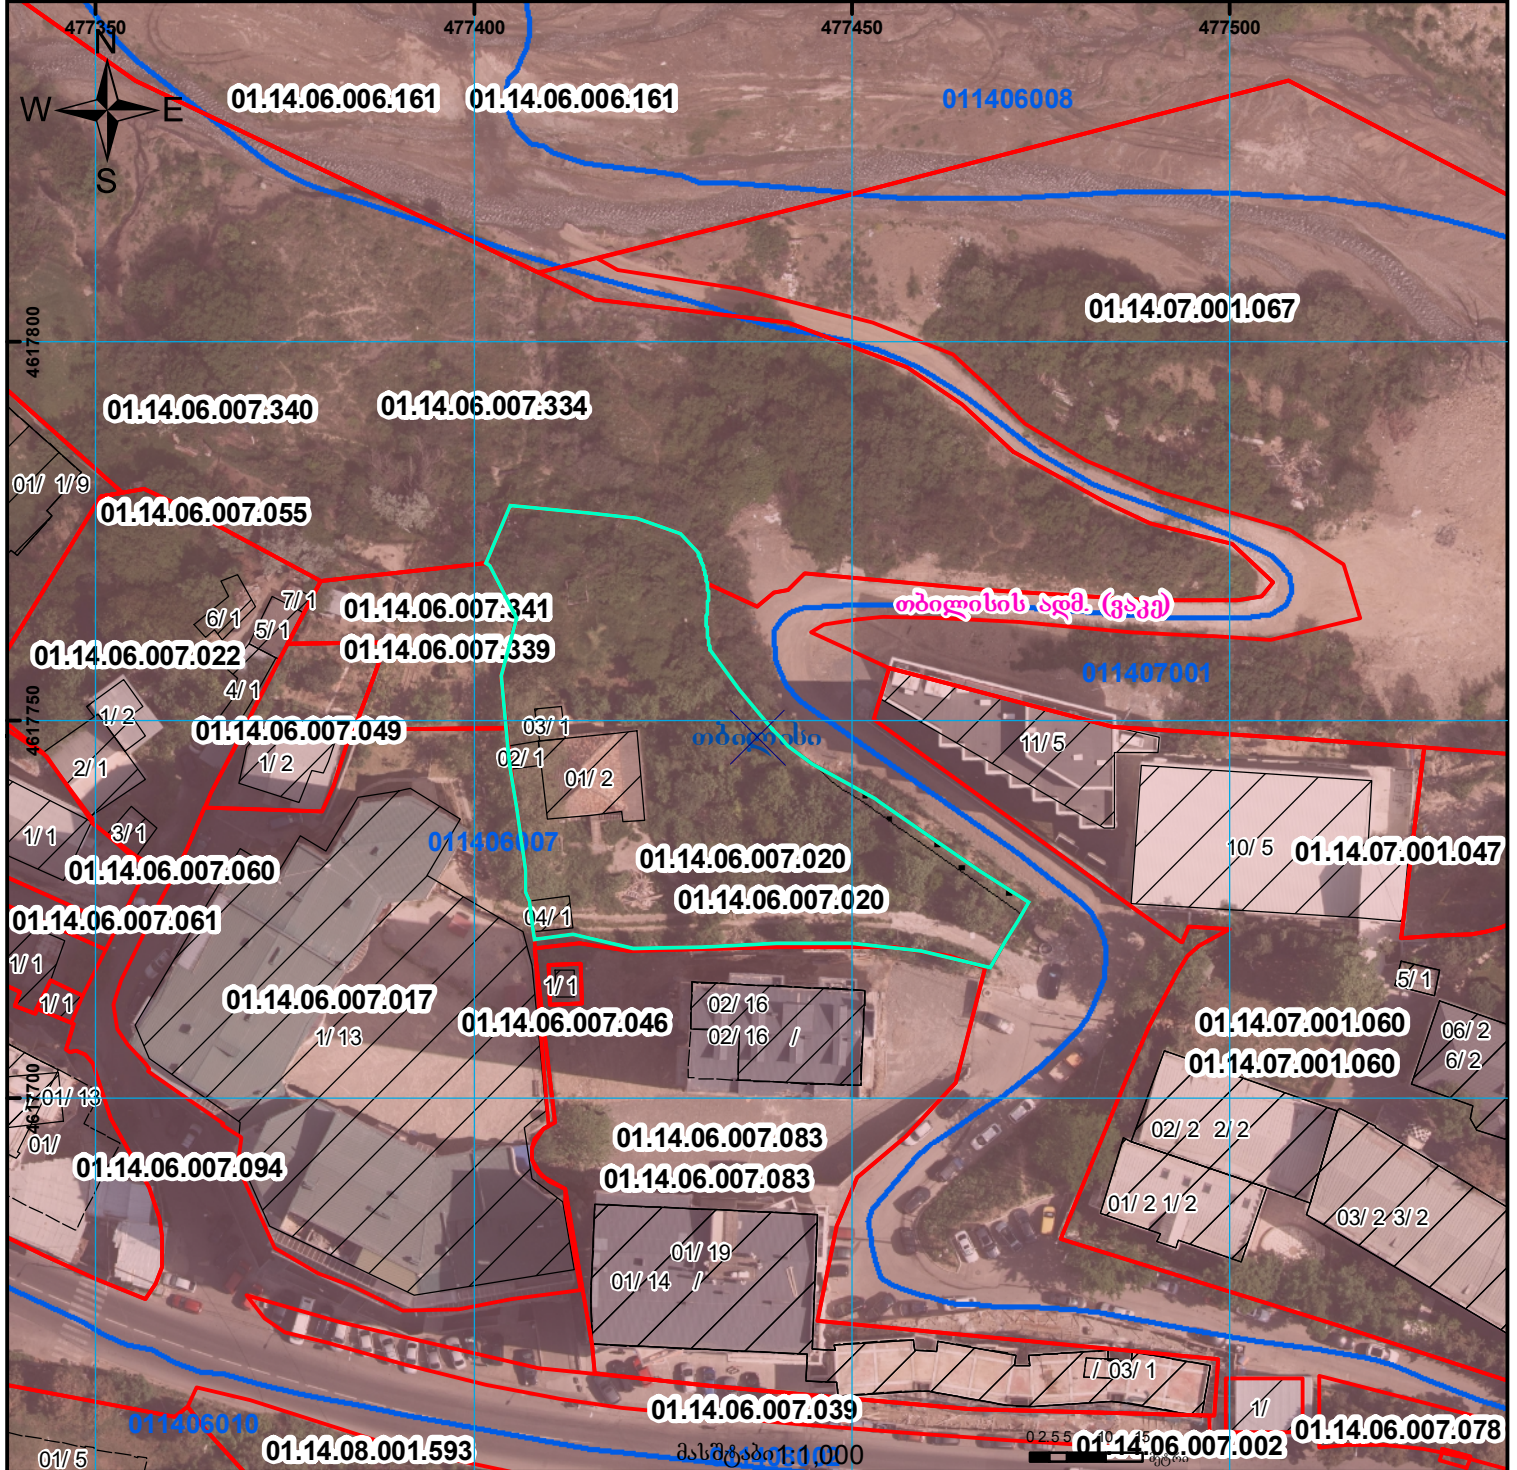

	შენობა-ნაგებობა, პირობითი ნომერი/სართულიანობა		ვალდებულება		საზოგადოებო ნაგებობა
	მიწის ნაკვეთის საკადასტრო საზღვარი		შენიშნული ნაგებობა		მიწისქვეშა ნაგებობა