




საქართველოს იუსტიციის სამინისტრო
საჯარო რეგისტრის ეროვნული სააგენტო
საკადასტრო გეგმა

მიწის ნაკვეთის საკადასტრო კოდი: 71 59 27 100
განცხადების რეგისტრაციის ნომერი: 882012220088
მიწის ნაკვეთის ფართობი: 2068 კვ.მ.
დანიშნულება: სასოფლო-სამეურნეო
კატეგორია:
ომხადების თარიღი: 22.05.12

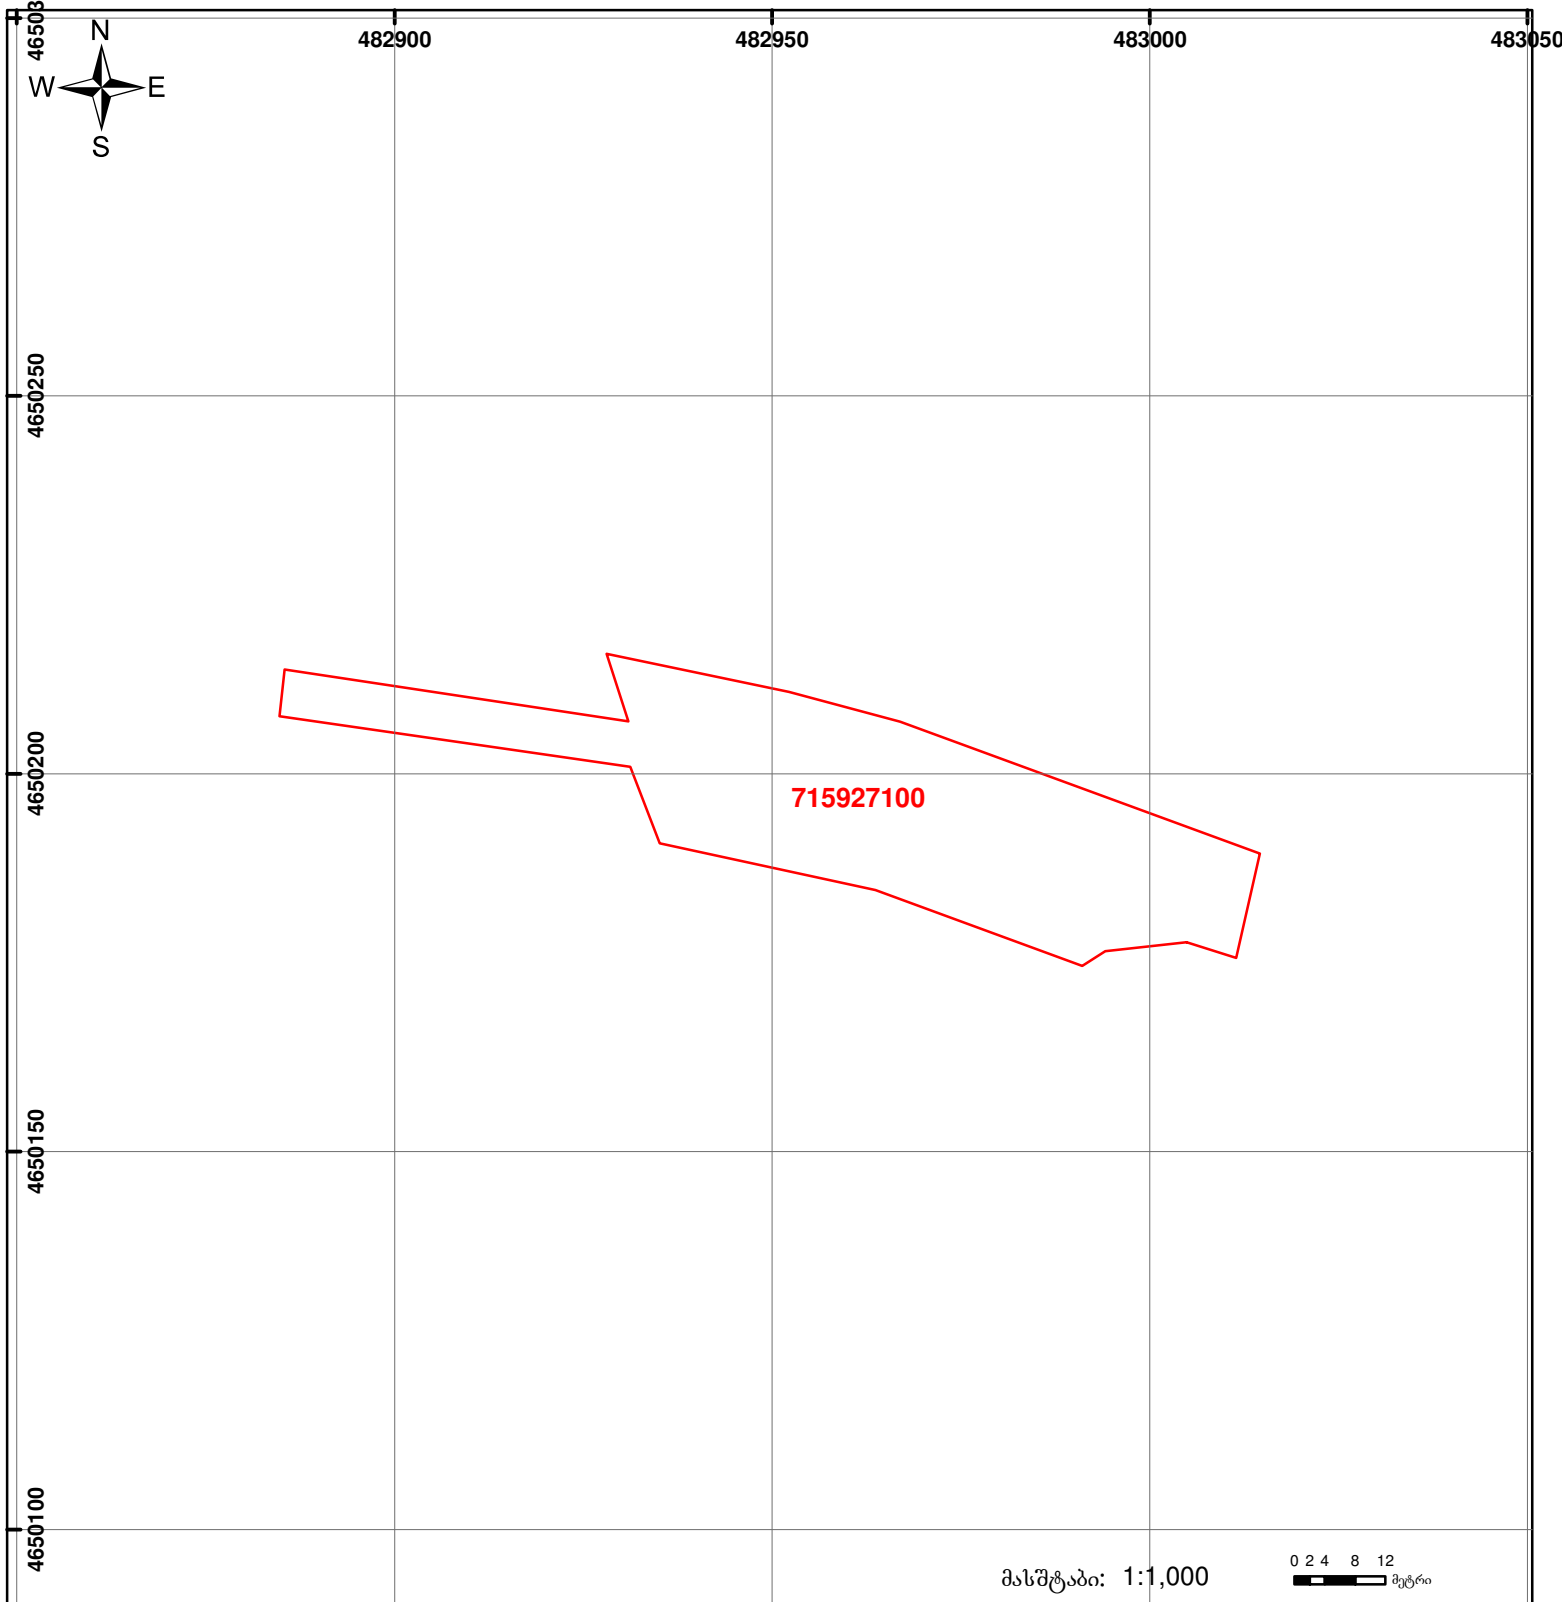

შენიშვნა-ნაგებობა,
პირობითი ნომერი/სართულიანობა



ვალდებულება



საზოგადოებრივი ნაგებობა



მიწის ნაკვეთის საკადასტრო საზღვარი



მშენებარე ნაგებობა



00°0' (საერთაშორისო)
სისტემის კოორდ.
UTM

მასშტაბი: 1:1,000

0 2 4 8 12
მეტრი