




საქართველოს იუსტიციის სამინისტრო
საჯარო რეგისტრის ეროვნული სააგენტო

სარეგისტრაციო წარმოების შეჩერების
ფაქტობრივი საფუძვლების ამსახველი ნახაზი

რეგისტრირებული ნაკვეთის საზღვრების კონფიგურაცია შეცვლილია

ბანაცხადის რეგისტრაციის ნომერი: 882015236093

მომზადების თარიღი 01.05.15

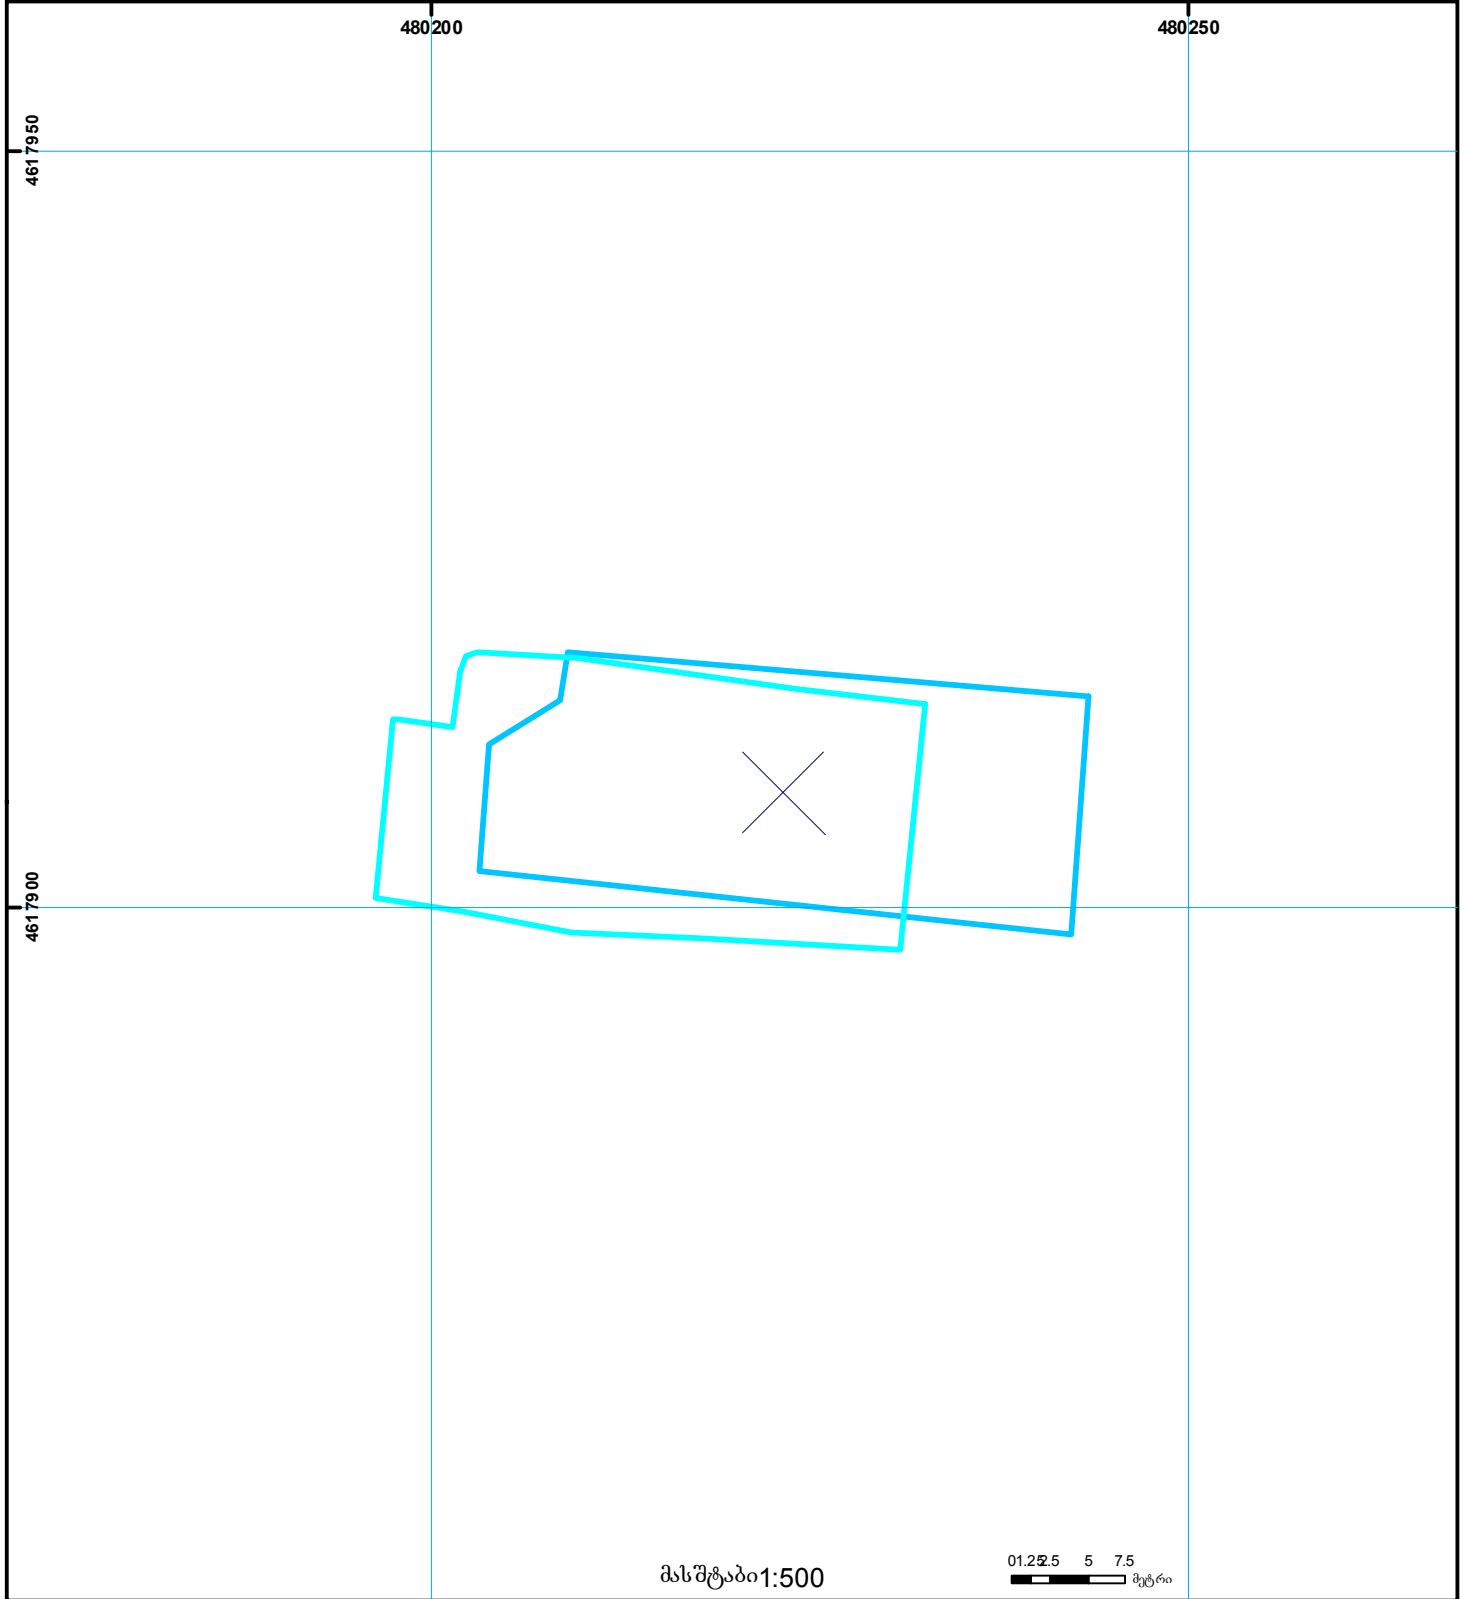

მასშტაბი 1:500

0 5 7.5
მეტრი

	შენიშნული ნაკვეთის საზღვარი		სერვიტუტი		საზღვრის ნაკვეთი	 00 0 0 0 0 UTM (საერთაშორისო) სისტემის კოორდ.
	მიწის ნაკვეთის საკადასტრო საზღვარი		მშენებარე ნაკვეთი			