




საქართველოს იუსტიციის სამინისტრო
საჯარო რეგისტრის ეროვნული სააგენტო

საკადასტრო გეგმა

საჯარო რეგისტრის
ეროვნული სააგენტო

მიწის ნაკვეთის საკადასტრო კოდი: 01.18.01.004.031
განცხადების რეგისტრაციის ნომერი: 882014235725
მიწის ნაკვეთის ფართობი: 272 კვ.მ.
ღანიშნულება: არასასოფლო-სამეურნეო
მიზნადების თარიღი 08.05.14

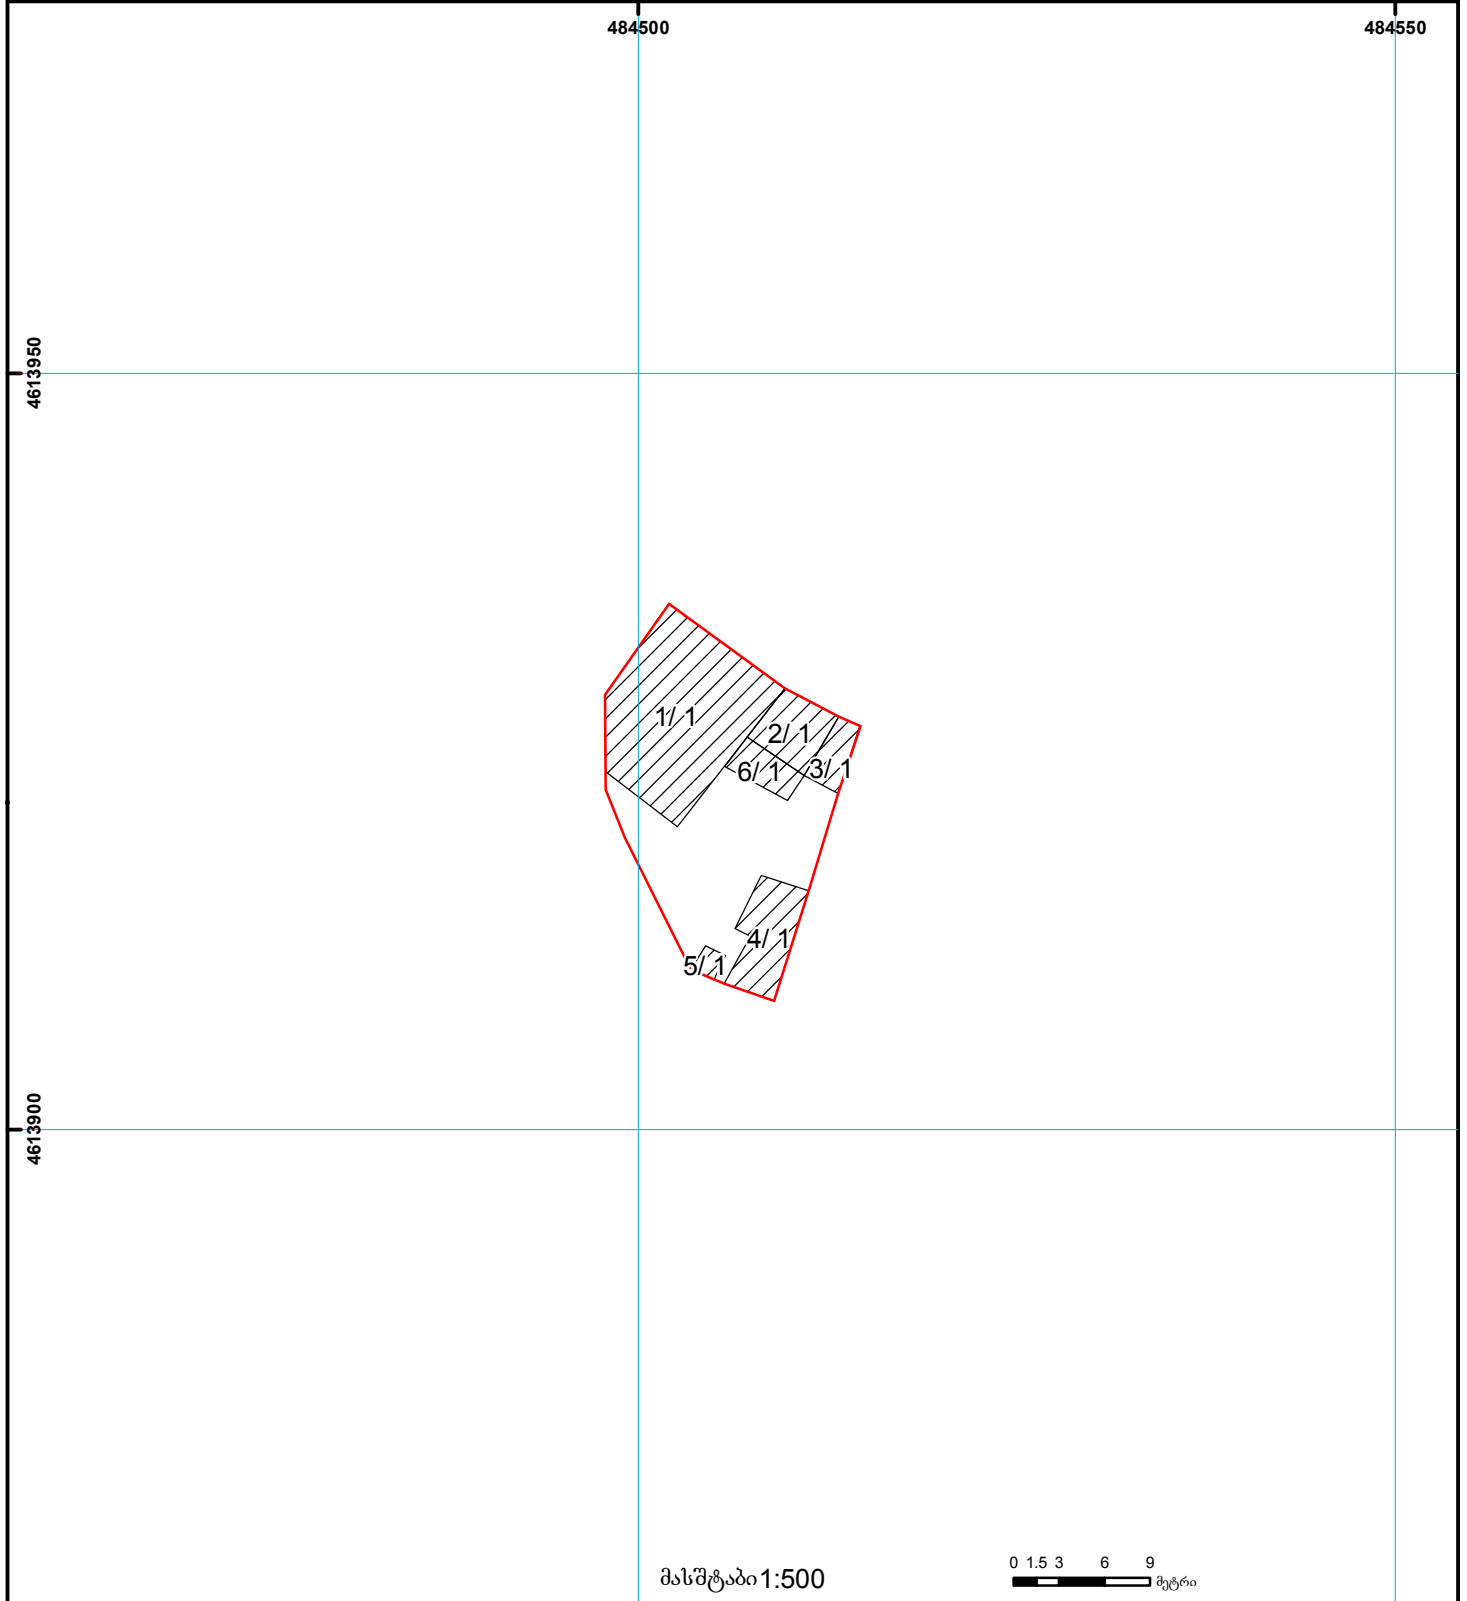

	შენობა-ნაგებობა, პირობითი ნომერი/სართულიანობა		ვალიდებულება		საზოობრივი ნაგებობა	000 000 UTM (საერთაშორისო) სისტემის კოორდ.
	მიწის ნაკვეთის საკადასტრო საზღვარი		მშენებარე ნაგებობა		მიწისკვეშა ნაგებობა	