



საკადასტრო გეგმა

საჯარო რეესტრის ეროვნული
სააგენტო

საკადასტრო კოდი: **20.43.07.148**

განცხადების ნომერი: **882019492485**

მომზადების თარიღი: **28/06/2019**


ნაკვეთის დანიშნულება:

სასოფლო-სამეურნეო

ფართობი:

2651 კვ.მ (WGS 84 / UTM zone 38N)

2650 კვ.მ (WGS 84 / UTM zone 37N)

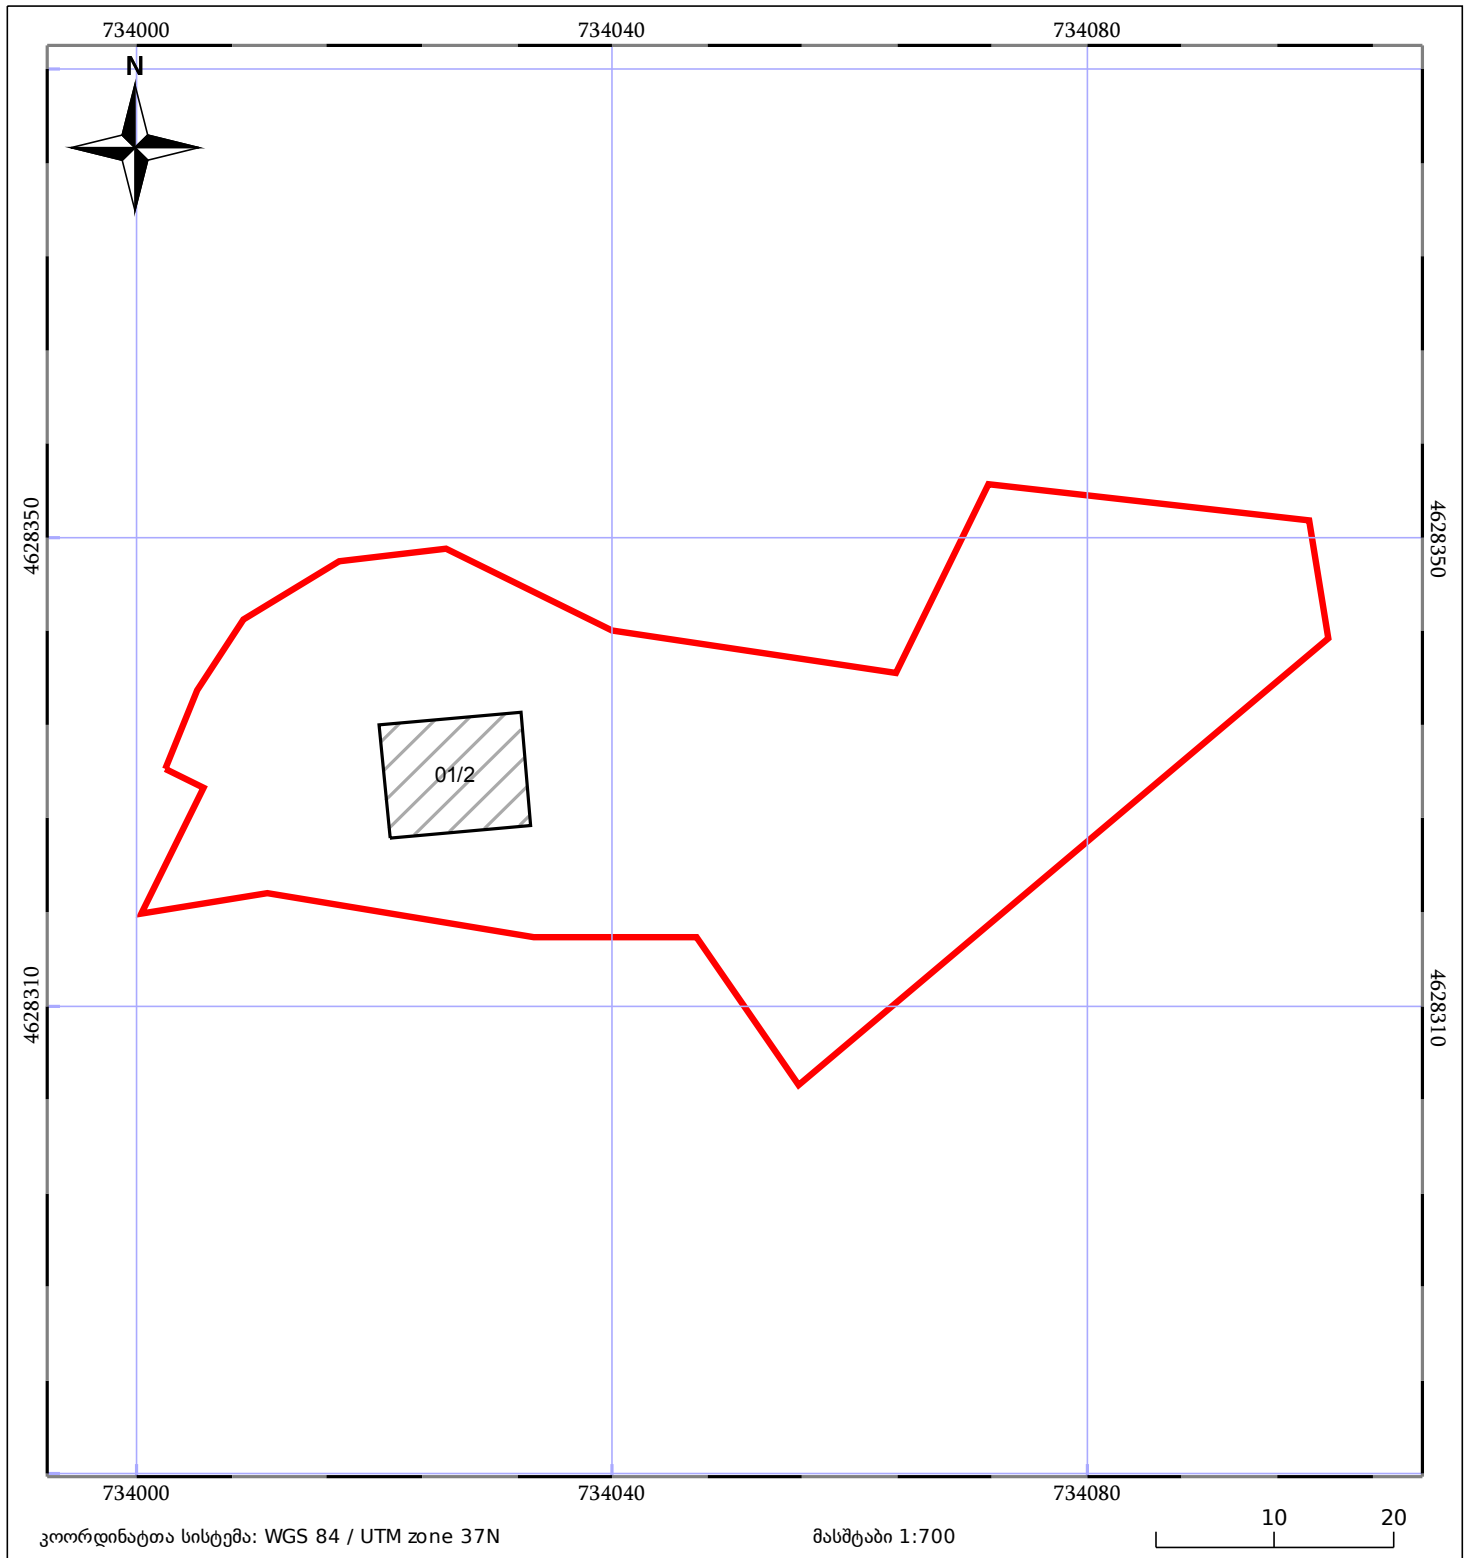

05/25	შენიშნული ნაკვეთი	05/25	შენიშნული ნაკვეთი		ტყის ფონდი
	ნაკვეთის საკადასტრო საზღვარი		საზღვრული ნაკვეთი		ვალდებულება